

INFOGRAFÍAS Y PLANOS TIENEN CARÁCTER INFORMATIVO. LOS PLANOS DE LA VIVIENDA Y LA MEMORIA PUEDEN SUFRIR MODIFICACIONES DEBIDO A EXIGENCIAS TÉCNICAS, JURÍDICAS Y/O ADMINISTRATIVAS.

EL MOBILIARIO DE LOS PLANOS ES DECORATIVO Y NO ES OBJETO DE CONTRATO.

SUPERFICIE CONSTRUIDA CON COMUNES
119,04 m² + 206,37 m² DE TERRAZA

0 1 2 3m




APARTAMENTO C-263
PORTAL 8 PLANTA CUARTA

C-263

PLANO 1 DE 3 NOVIEMBRE 2015

CONJUNTO RESIDENCIAL
"LAS ARENAS"

BLOQUE 2 PARCELA C-39

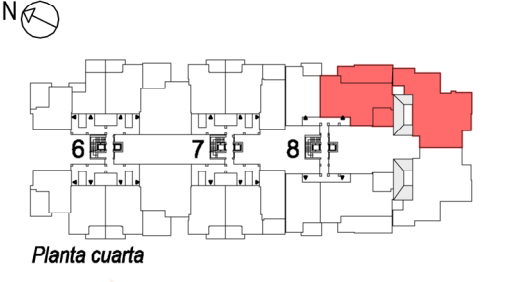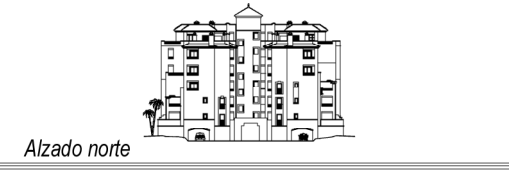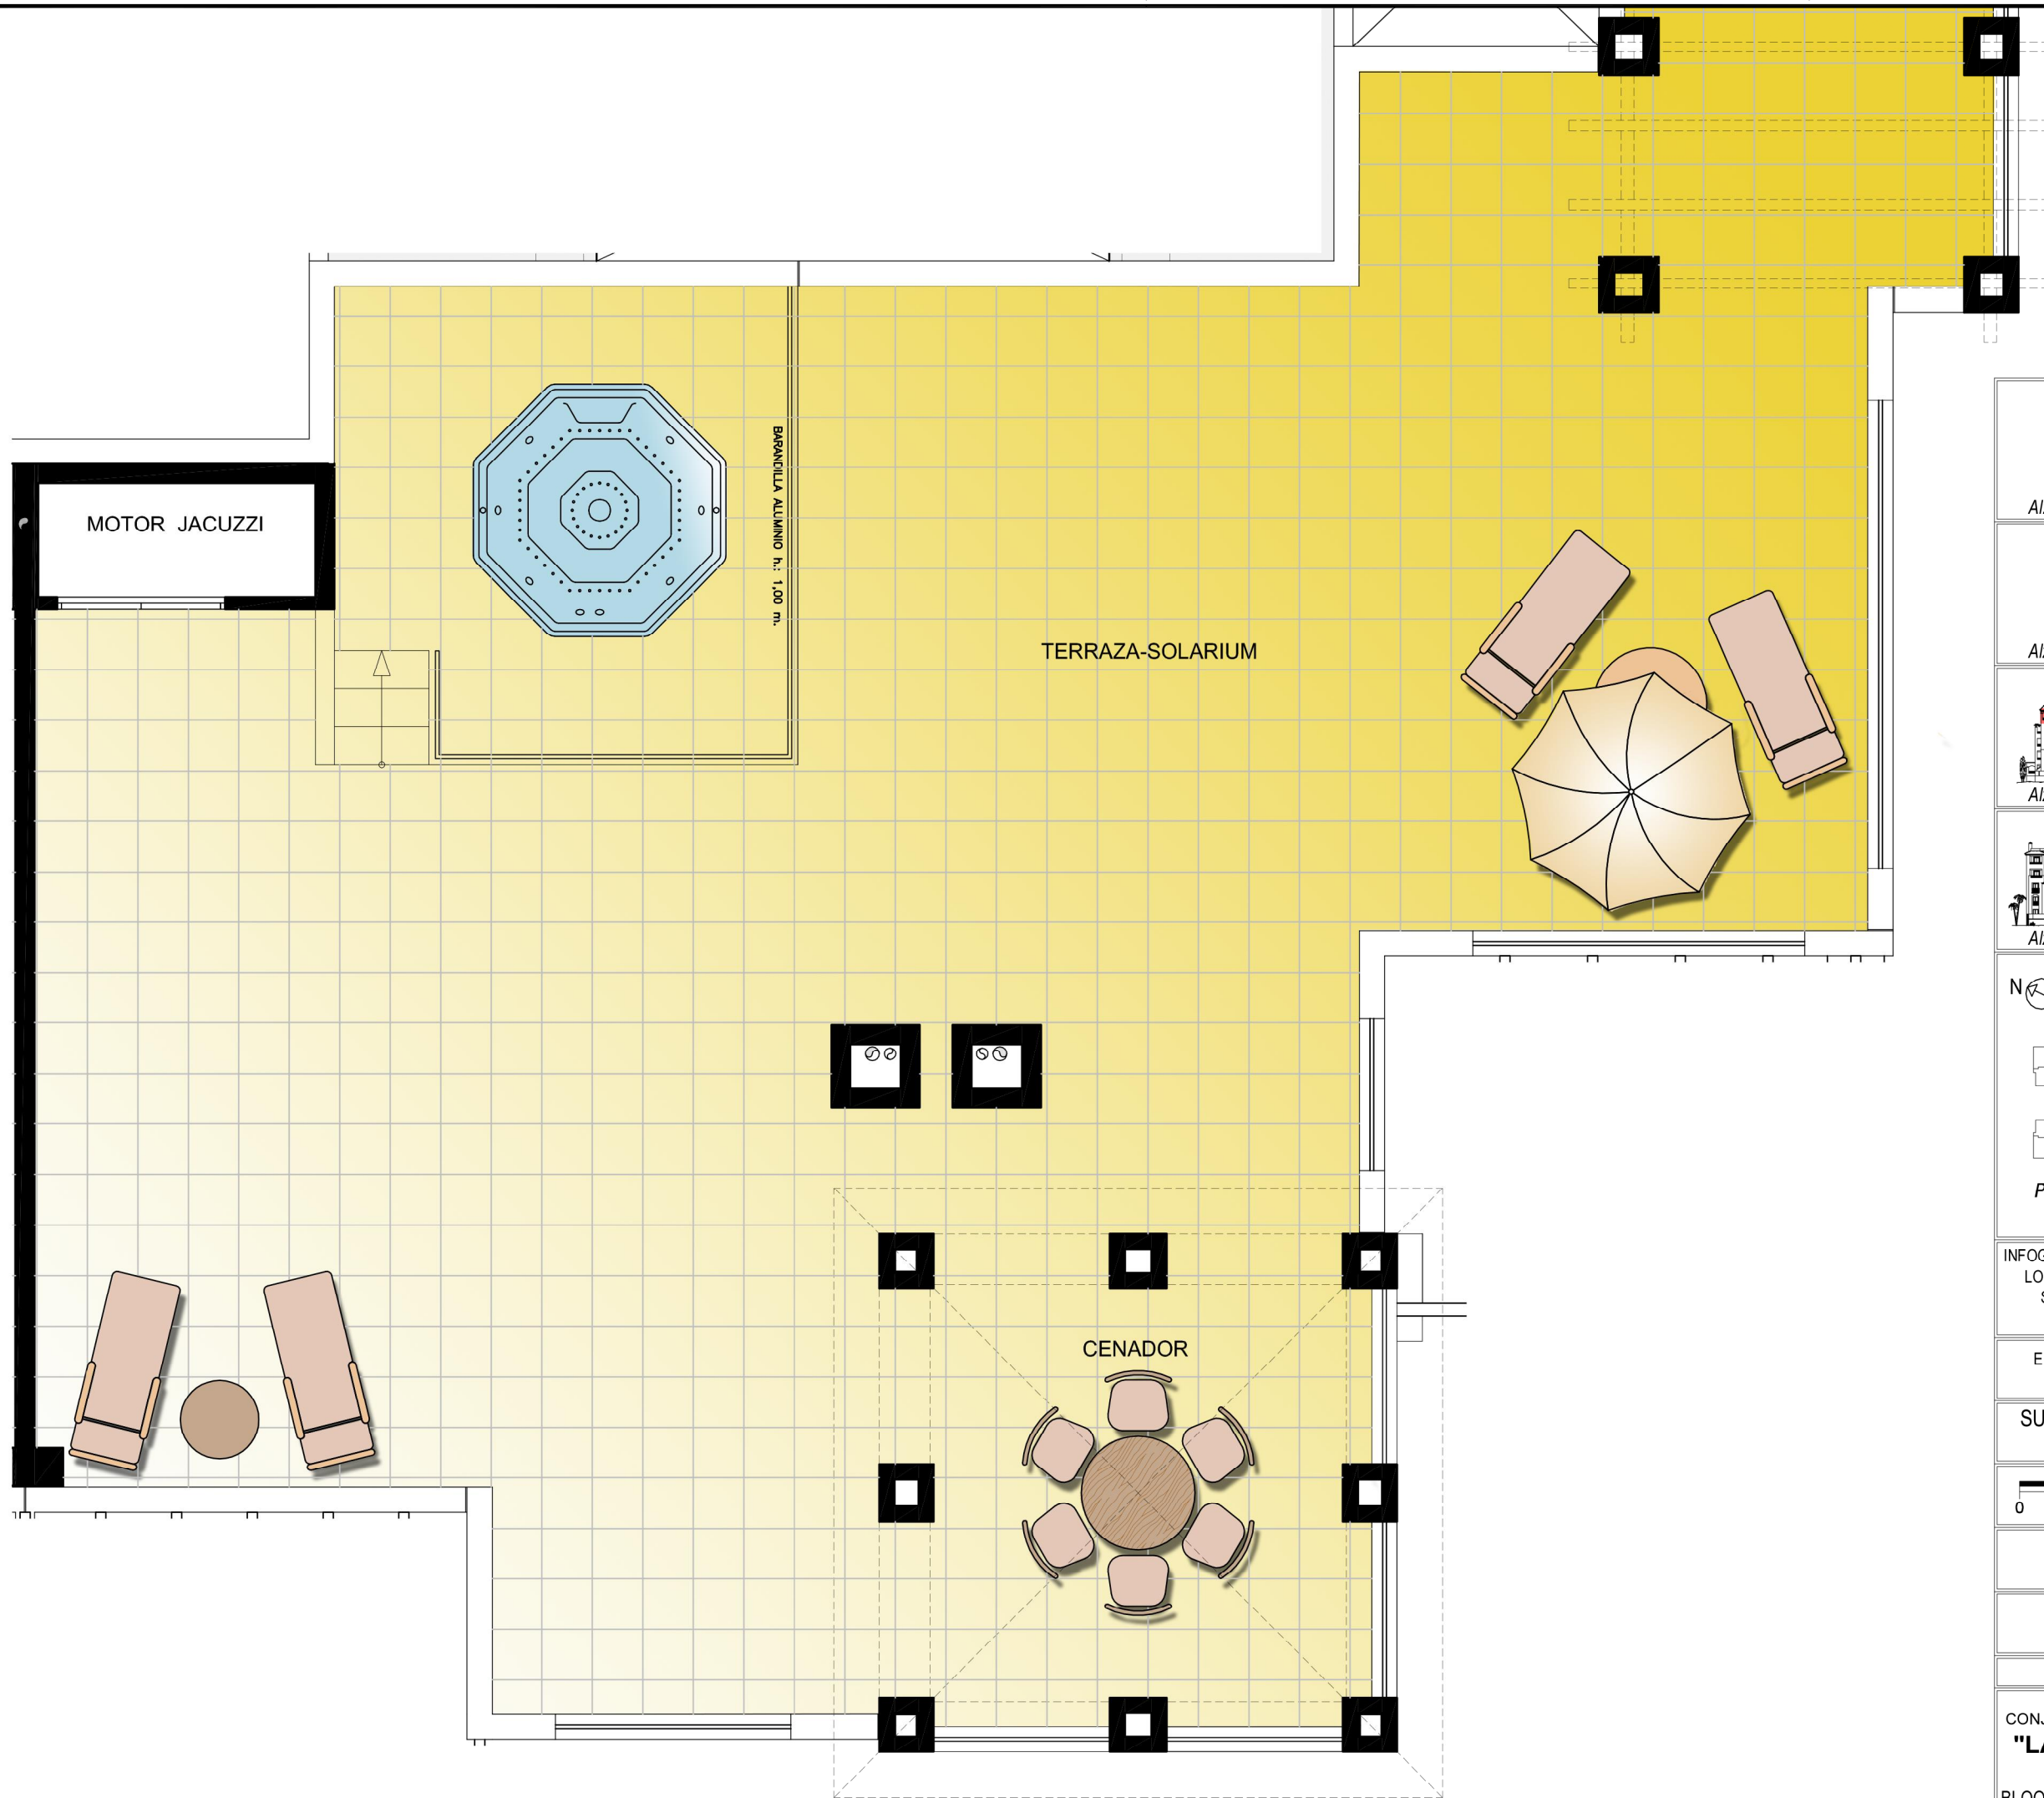

INFOGRAFÍAS Y PLANOS TIENEN CARÁCTER INFORMATIVO. LOS PLANOS DE LA VIVIENDA Y LA MEMORIA PUEDEN SUFRIR MODIFICACIONES DEBIDO A EXIGENCIAS TÉCNICAS, JURÍDICAS Y/O ADMINISTRATIVAS.

EL MOBILIARIO DE LOS PLANOS ES DECORATIVO Y NO ES OBJETO DE CONTRATO.

SUPERFICIE CONSTRUIDA CON COMUNES
119,04 m² + 206,37 m² DE TERRAZA



APARTAMENTO C-263
PORTAL 8 PLANTA CUARTA


C-263

PLANO 2 DE 3 NOVIEMBRE 2015

CONJUNTO RESIDENCIAL
"LAS ARENAS"

BLOQUE 2 PARCELA C-39



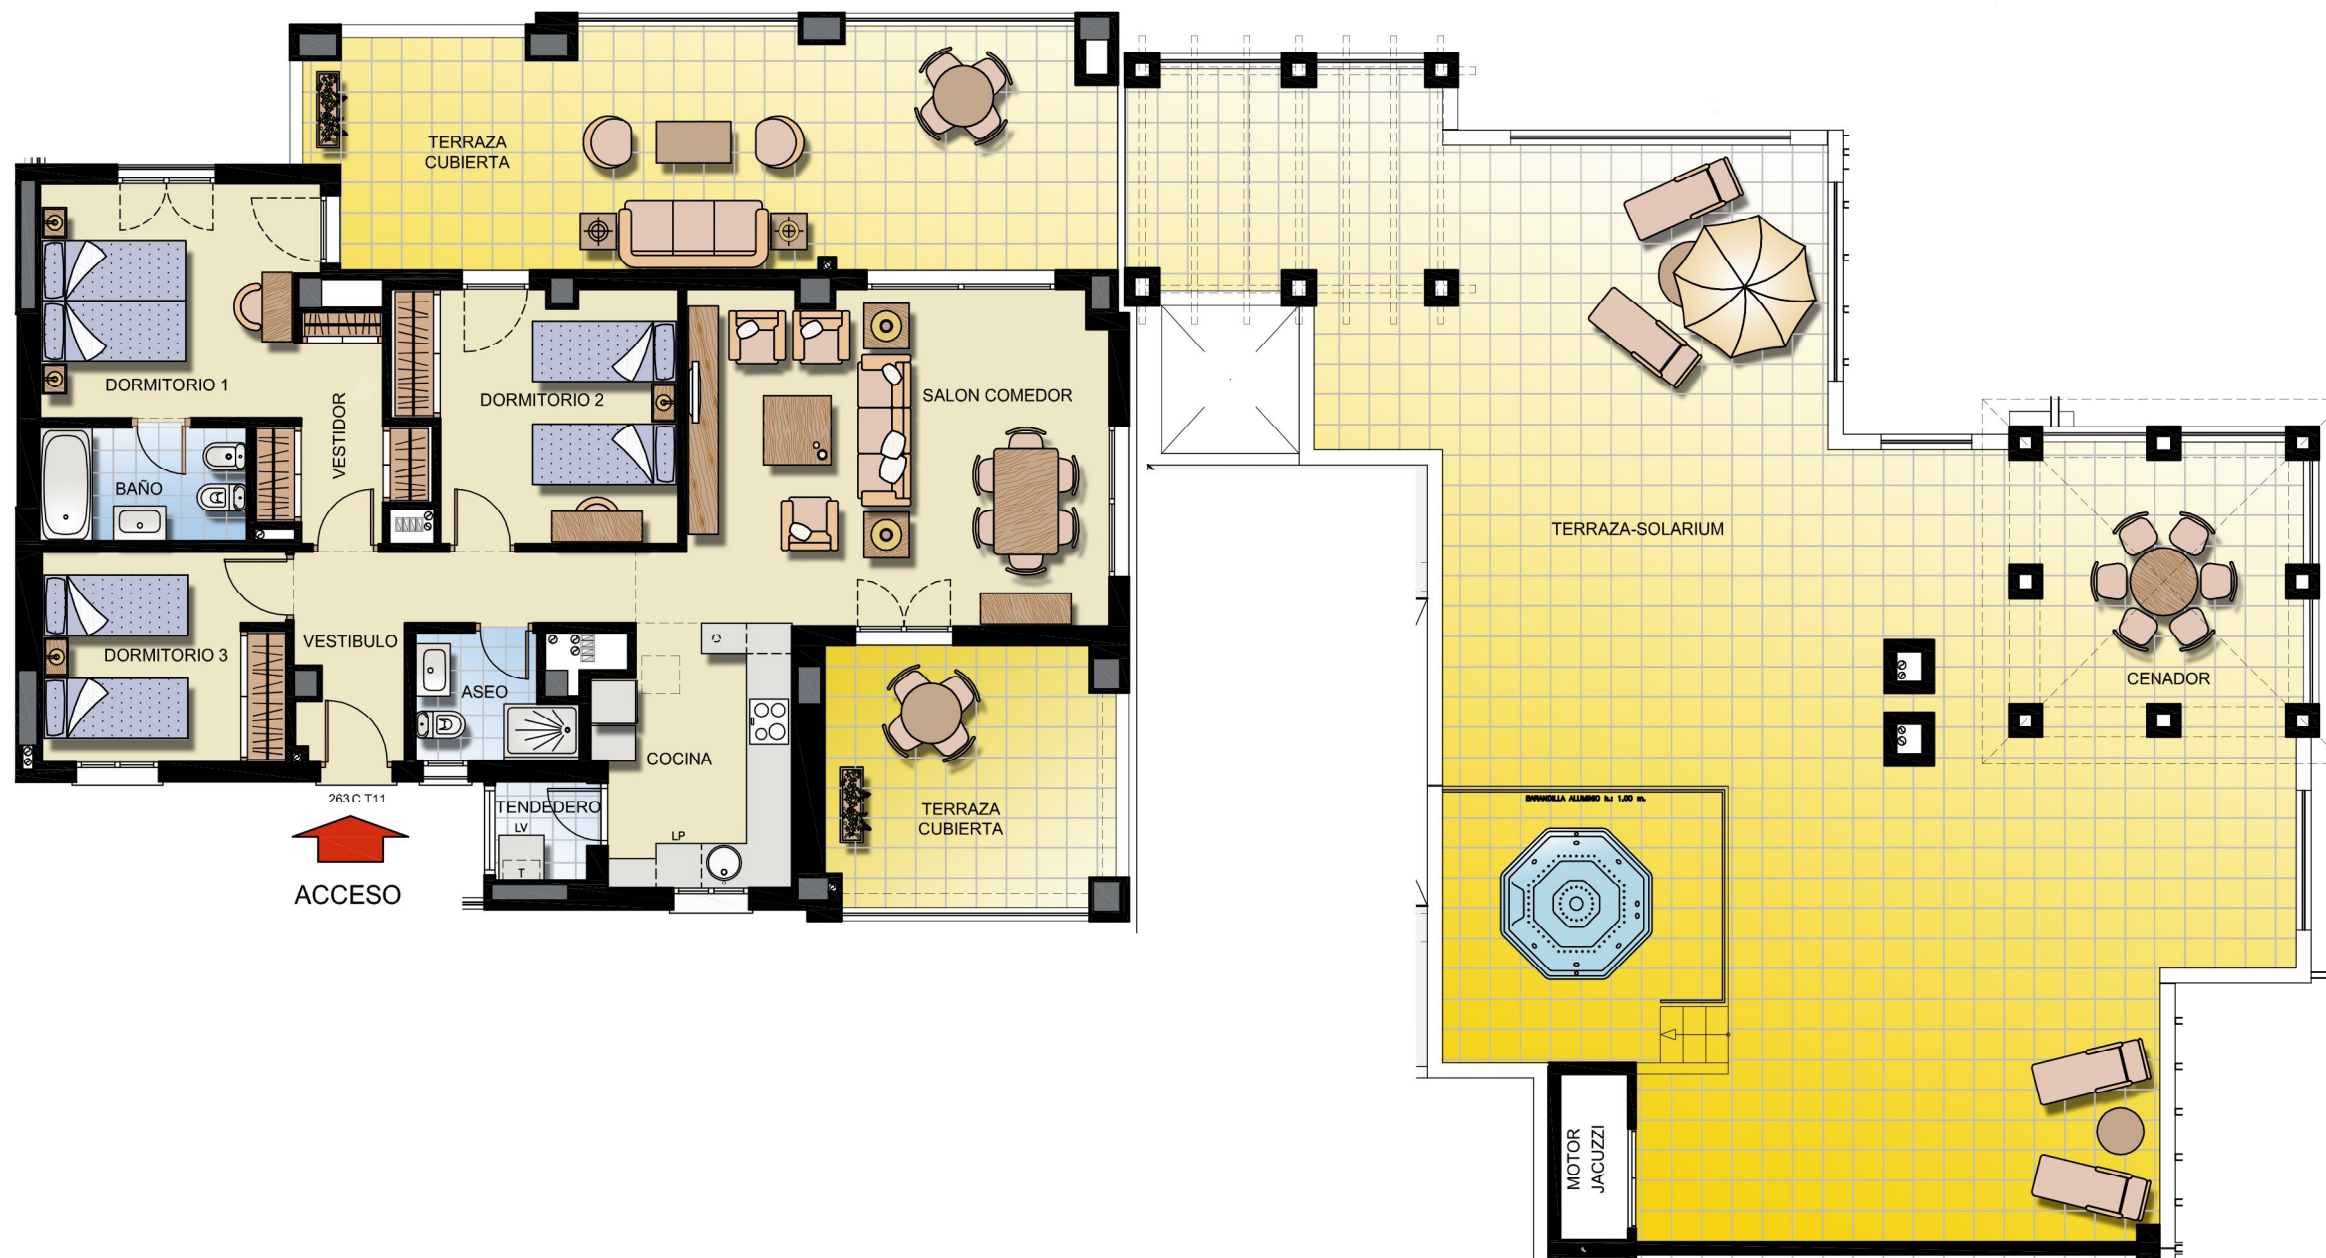


Alzado sur




Alzado este



Alzado norte

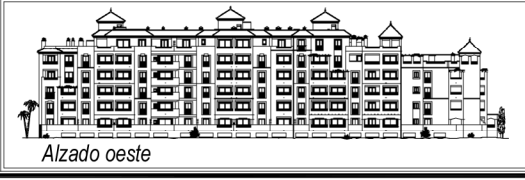

Alzado oeste

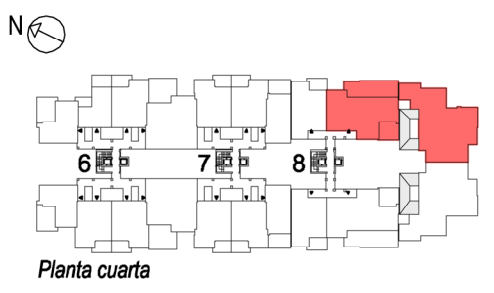

Planta cuarta

INFOGRAFÍAS Y PLANOS TIENEN CARÁCTER INFORMATIVO. LOS PLANOS DE LA VIVIENDA Y LA MEMORIA PUEDEN SUFRIR MODIFICACIONES DEBIDO A EXIGENCIAS TÉCNICAS, JURÍDICAS Y/O ADMINISTRATIVAS.

EL MOBILIARIO DE LOS PLANOS ES DECORATIVO Y NO ES OBJETO DE CONTRATO.

SUPERFICIE CONSTRUIDA CON COMUNES
119,04 m² + 206,37 m² DE TERRAZA



APARTAMENTO C-263
PORTAL 8 PLANTA CUARTA

C-263

PLANO 3 DE 3

NOVIEMBRE 2015

CONJUNTO RESIDENCIAL
"LAS ARENAS"

BLOQUE 2 PARCELA C-39

