

INFOGRAFÍAS Y PLANOS TIENEN CARÁCTER INFORMATIVO. LOS PLANOS DE LA VIVIENDA Y LA MEMORIA PUEDEN SUFRIR MODIFICACIONES DEBIDO A EXIGENCIAS TÉCNICAS, JURÍDICAS Y/O ADMINISTRATIVAS.

EL MOBILIARIO DE LOS PLANOS ES DECORATIVO Y NO ES OBJETO DE CONTRATO.

SUPERFICIE CONSTRUIDA CON COMUNES
106,35 m² + 130,26 m² DE TERRAZA



APARTAMENTO C-266
PORTAL 8 PLANTA ÁTICO


C-266

PLANO 1 DE 3 NOVIEMBRE 2015

CONJUNTO RESIDENCIAL
"LAS ARENAS"

BLOQUE 2 PARCELA C-39



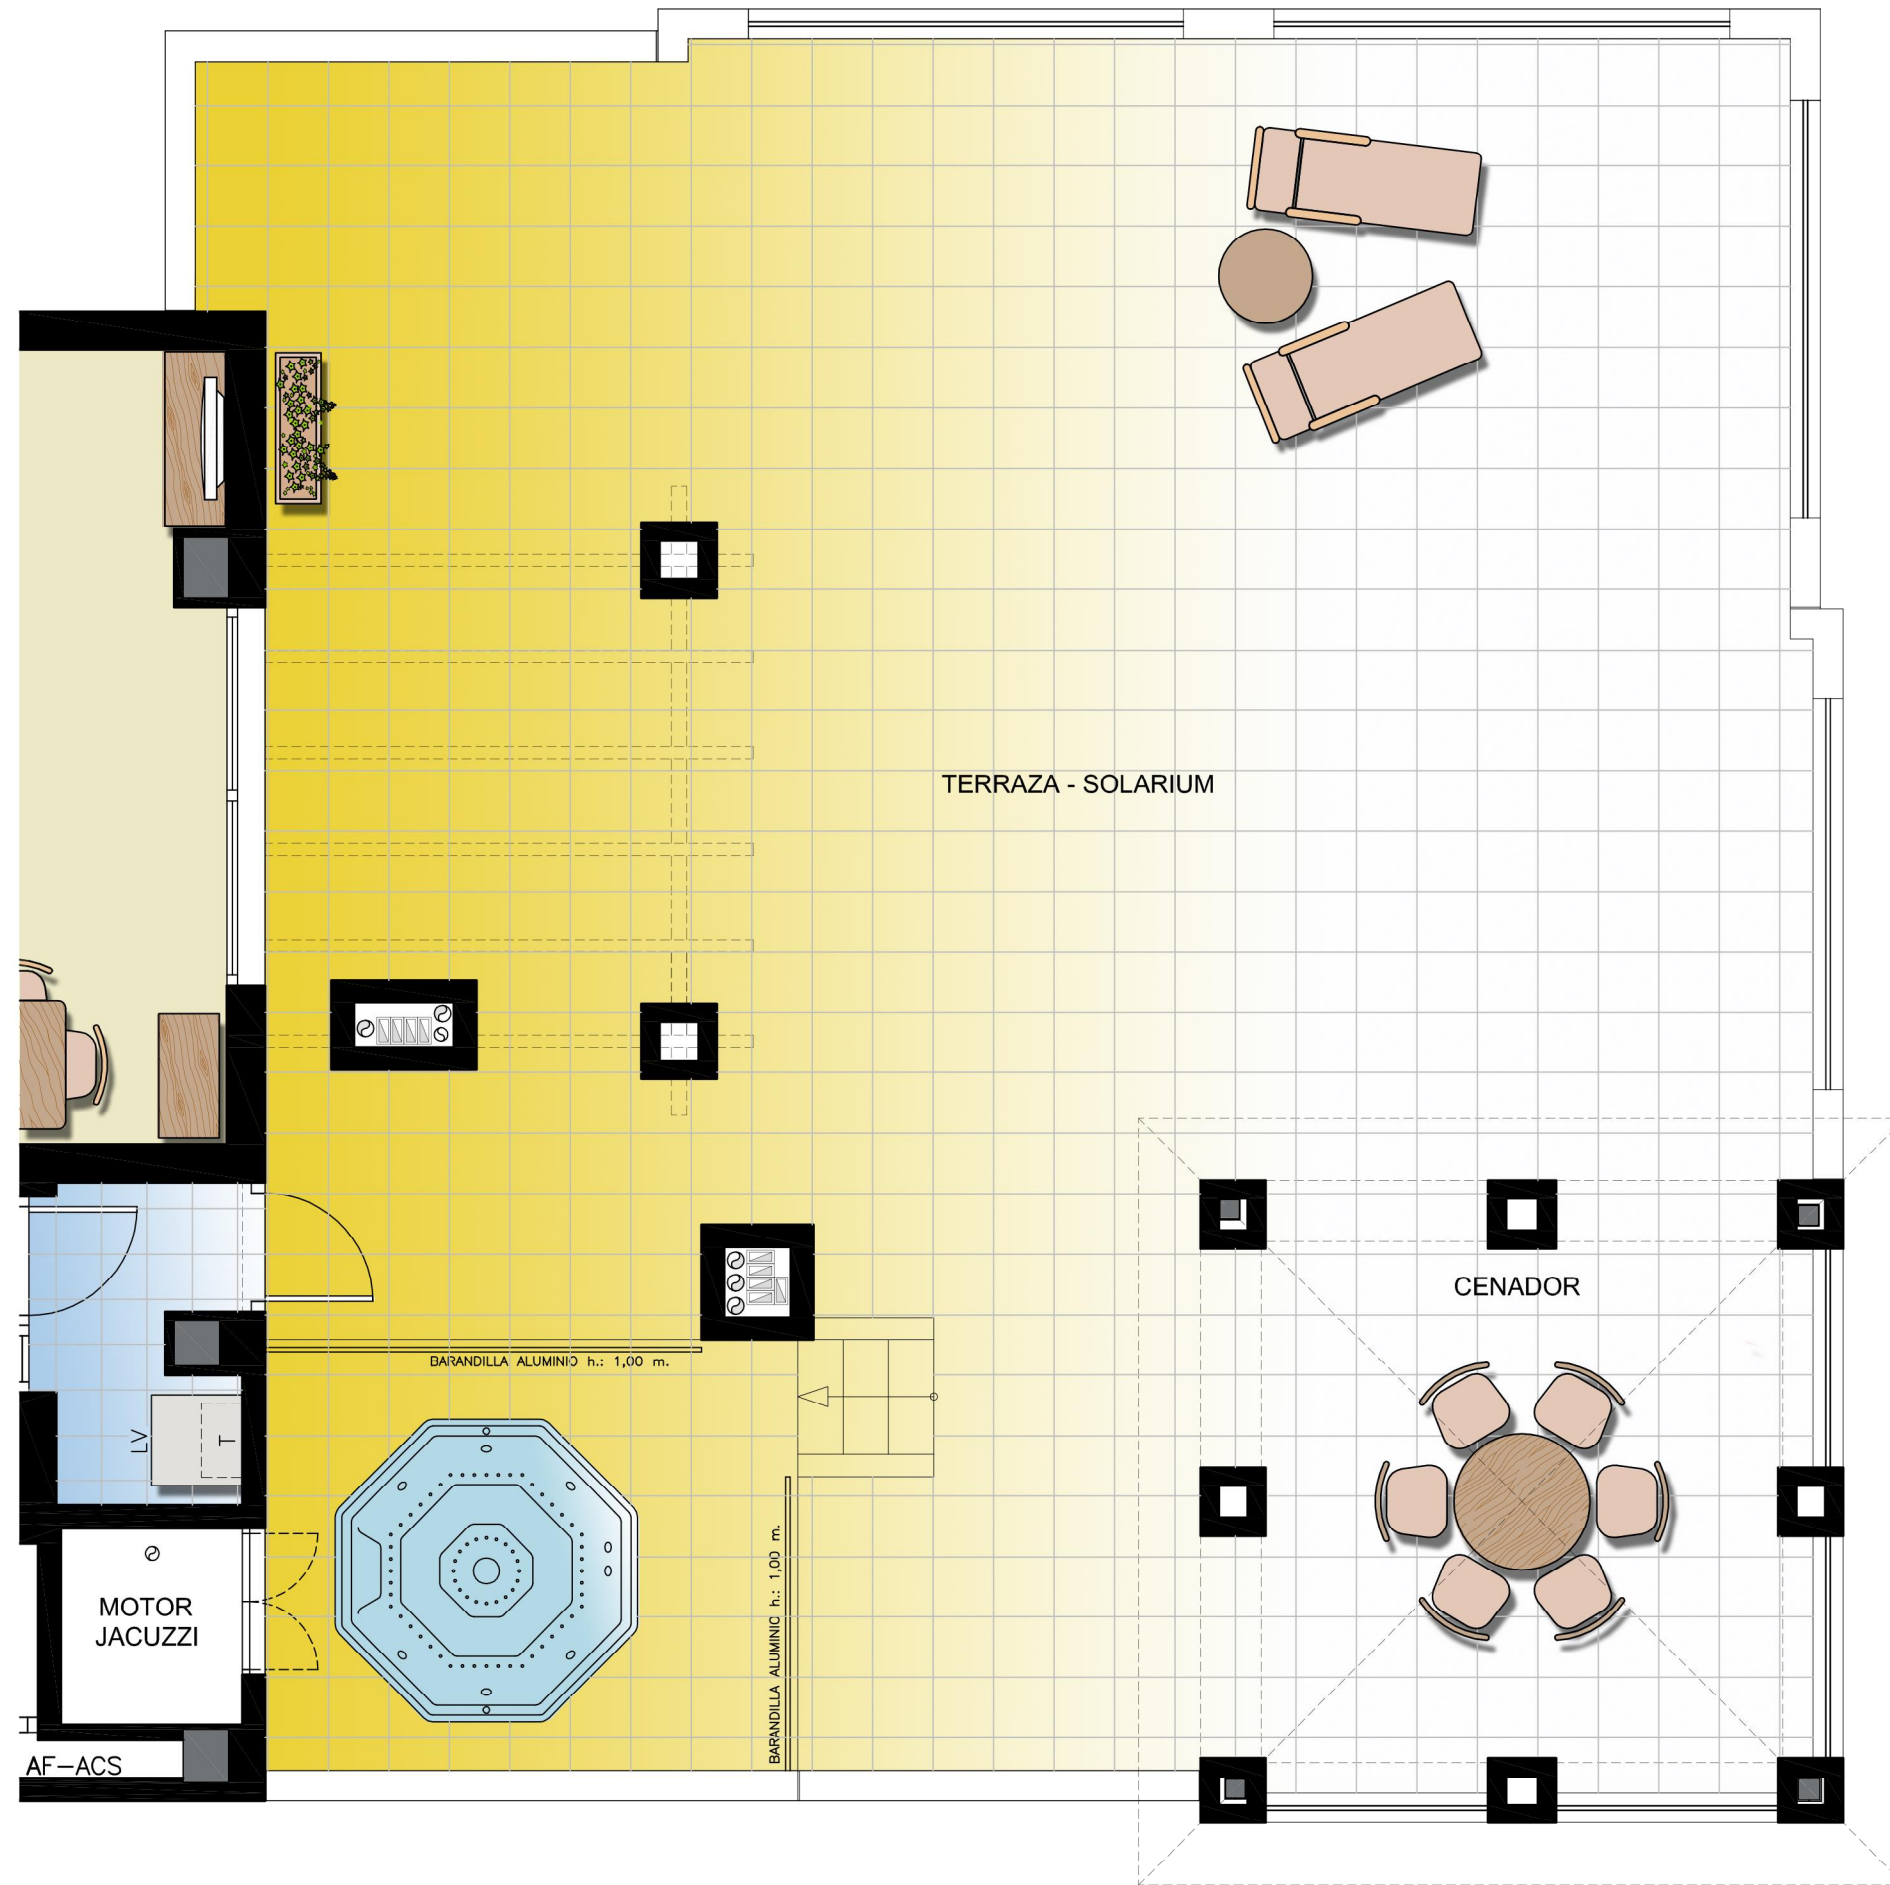

Alzado sur




Alzado norte



Alzado este



Alzado oeste

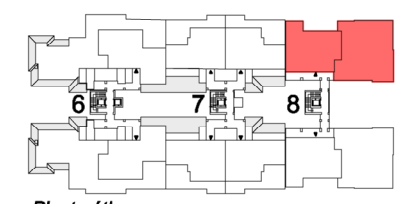

Planta ático

INFOGRAFÍAS Y PLANOS TIENEN CARÁCTER INFORMATIVO. LOS PLANOS DE LA VIVIENDA Y LA MEMORIA PUEDEN SUFRIR MODIFICACIONES DEBIDO A EXIGENCIAS TÉCNICAS, JURÍDICAS Y/O ADMINISTRATIVAS.

EL MOBILIARIO DE LOS PLANOS ES DECORATIVO Y NO ES OBJETO DE CONTRATO.

SUPERFICIE CONSTRUIDA CON COMUNES
106,35 m² + 130,26 m² DE TERRAZA



APARTAMENTO C-266
PORTAL 8 PLANTA ÁTICO

C-266




PLANO 2 DE 3

NOVIEMBRE 2015

CONJUNTO RESIDENCIAL
"LAS ARENAS"

BLOQUE 2 PARCELA C-39



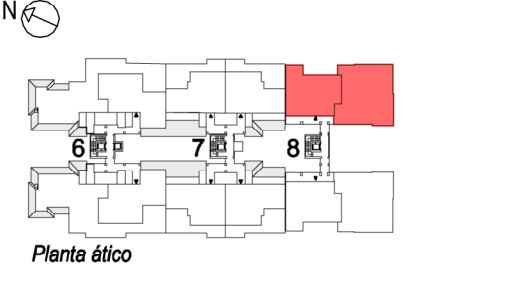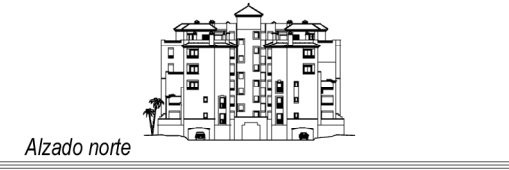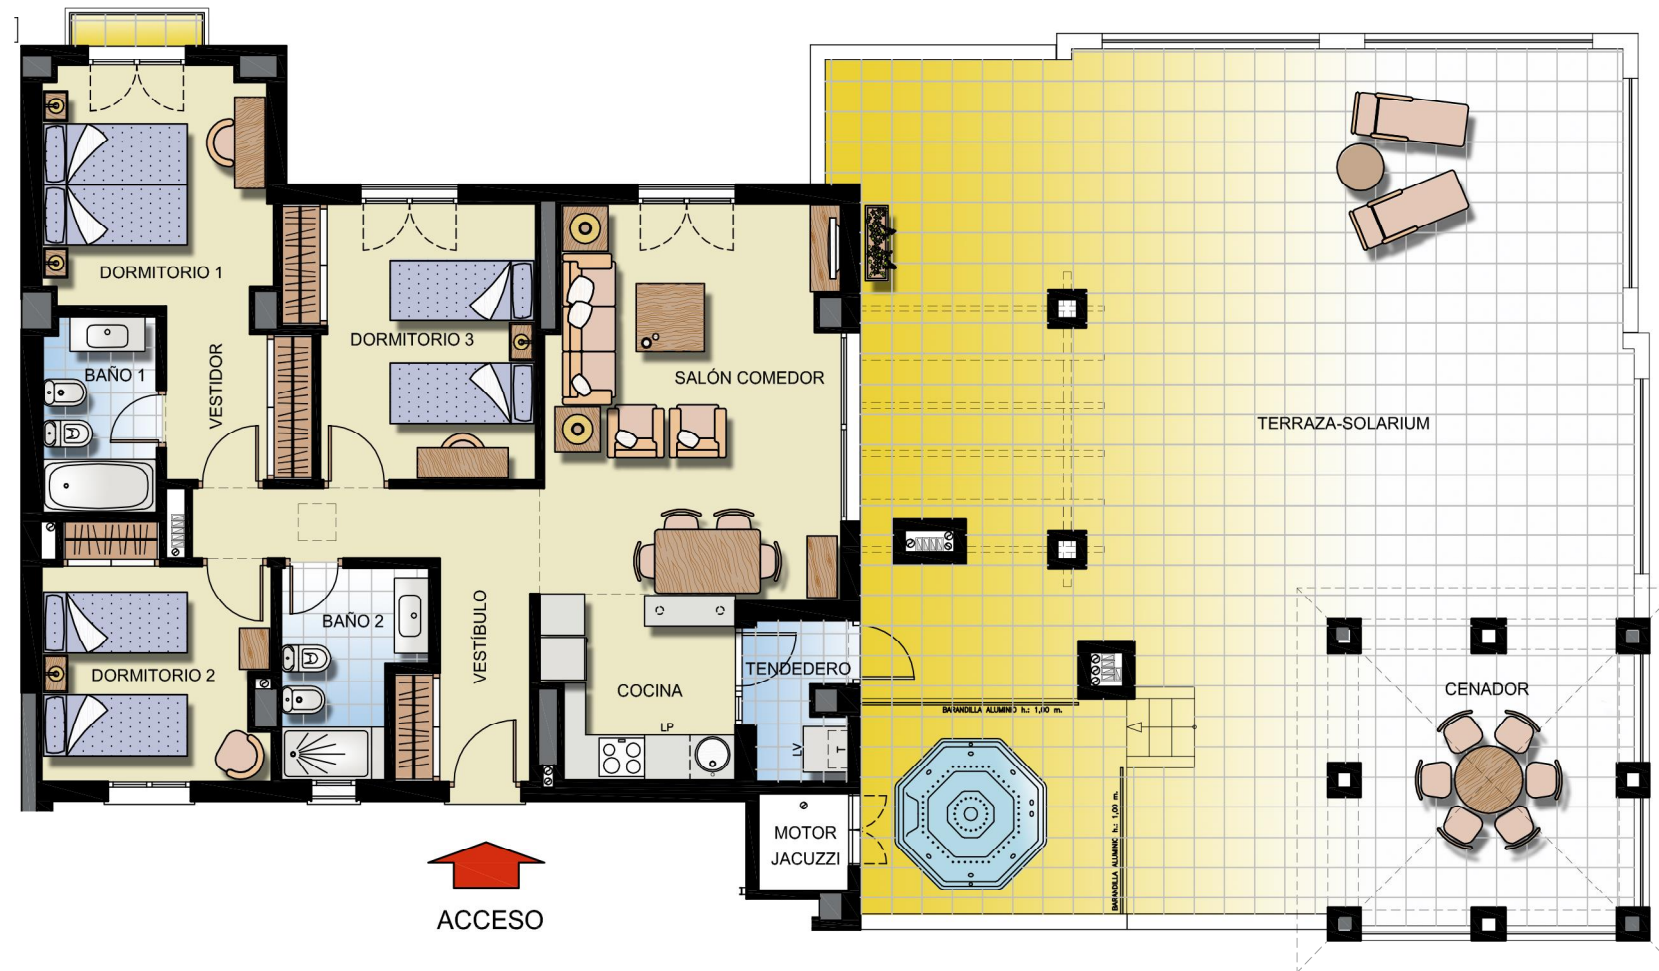

INFOGRAFÍAS Y PLANOS TIENEN CARÁCTER INFORMATIVO. LOS PLANOS DE LA VIVIENDA Y LA MEMORIA PUEDEN SUFRIR MODIFICACIONES DEBIDO A EXIGENCIAS TÉCNICAS, JURÍDICAS Y/O ADMINISTRATIVAS.

EL MOBILIARIO DE LOS PLANOS ES DECORATIVO Y NO ES OBJETO DE CONTRATO.

SUPERFICIE CONSTRUIDA CON COMUNES
106,35 m² + 130,26 m² DE TERRAZA



APARTAMENTO C-266
PORTAL 8 PLANTA ÁTICO

C-266

PLANO 3 DE 3

NOVIEMBRE 2015

CONJUNTO RESIDENCIAL
"LAS ARENAS"

BLOQUE 2 PARCELA C-39

