

INFOGRAFÍAS Y PLANOS TIENEN CARÁCTER INFORMATIVO. LOS PLANOS DE LA VIVIENDA Y LA MEMORIA PUEDEN SUFRIR MODIFICACIONES DEBIDO A EXIGENCIAS TÉCNICAS, JURÍDICAS Y/O ADMINISTRATIVAS.

EL MOBILIARIO DE LOS PLANOS ES DECORATIVO Y NO ES OBJETO DE CONTRATO.

SUPERFICIE CONSTRUIDA CON COMUNES 106,35 m<sup>2</sup> + 130,26 m<sup>2</sup> DE TERRAZA



APARTAMENTO C-267  
PORTAL 8 PLANTA ÁTICO




**C-267**

PLANO 1 DE 3      NOVIEMBRE 2015

CONJUNTO RESIDENCIAL  
**"LAS ARENAS"**

BLOQUE 2 PARCELA C-39



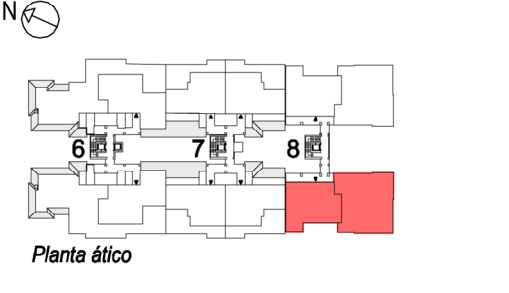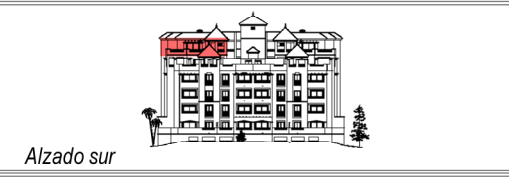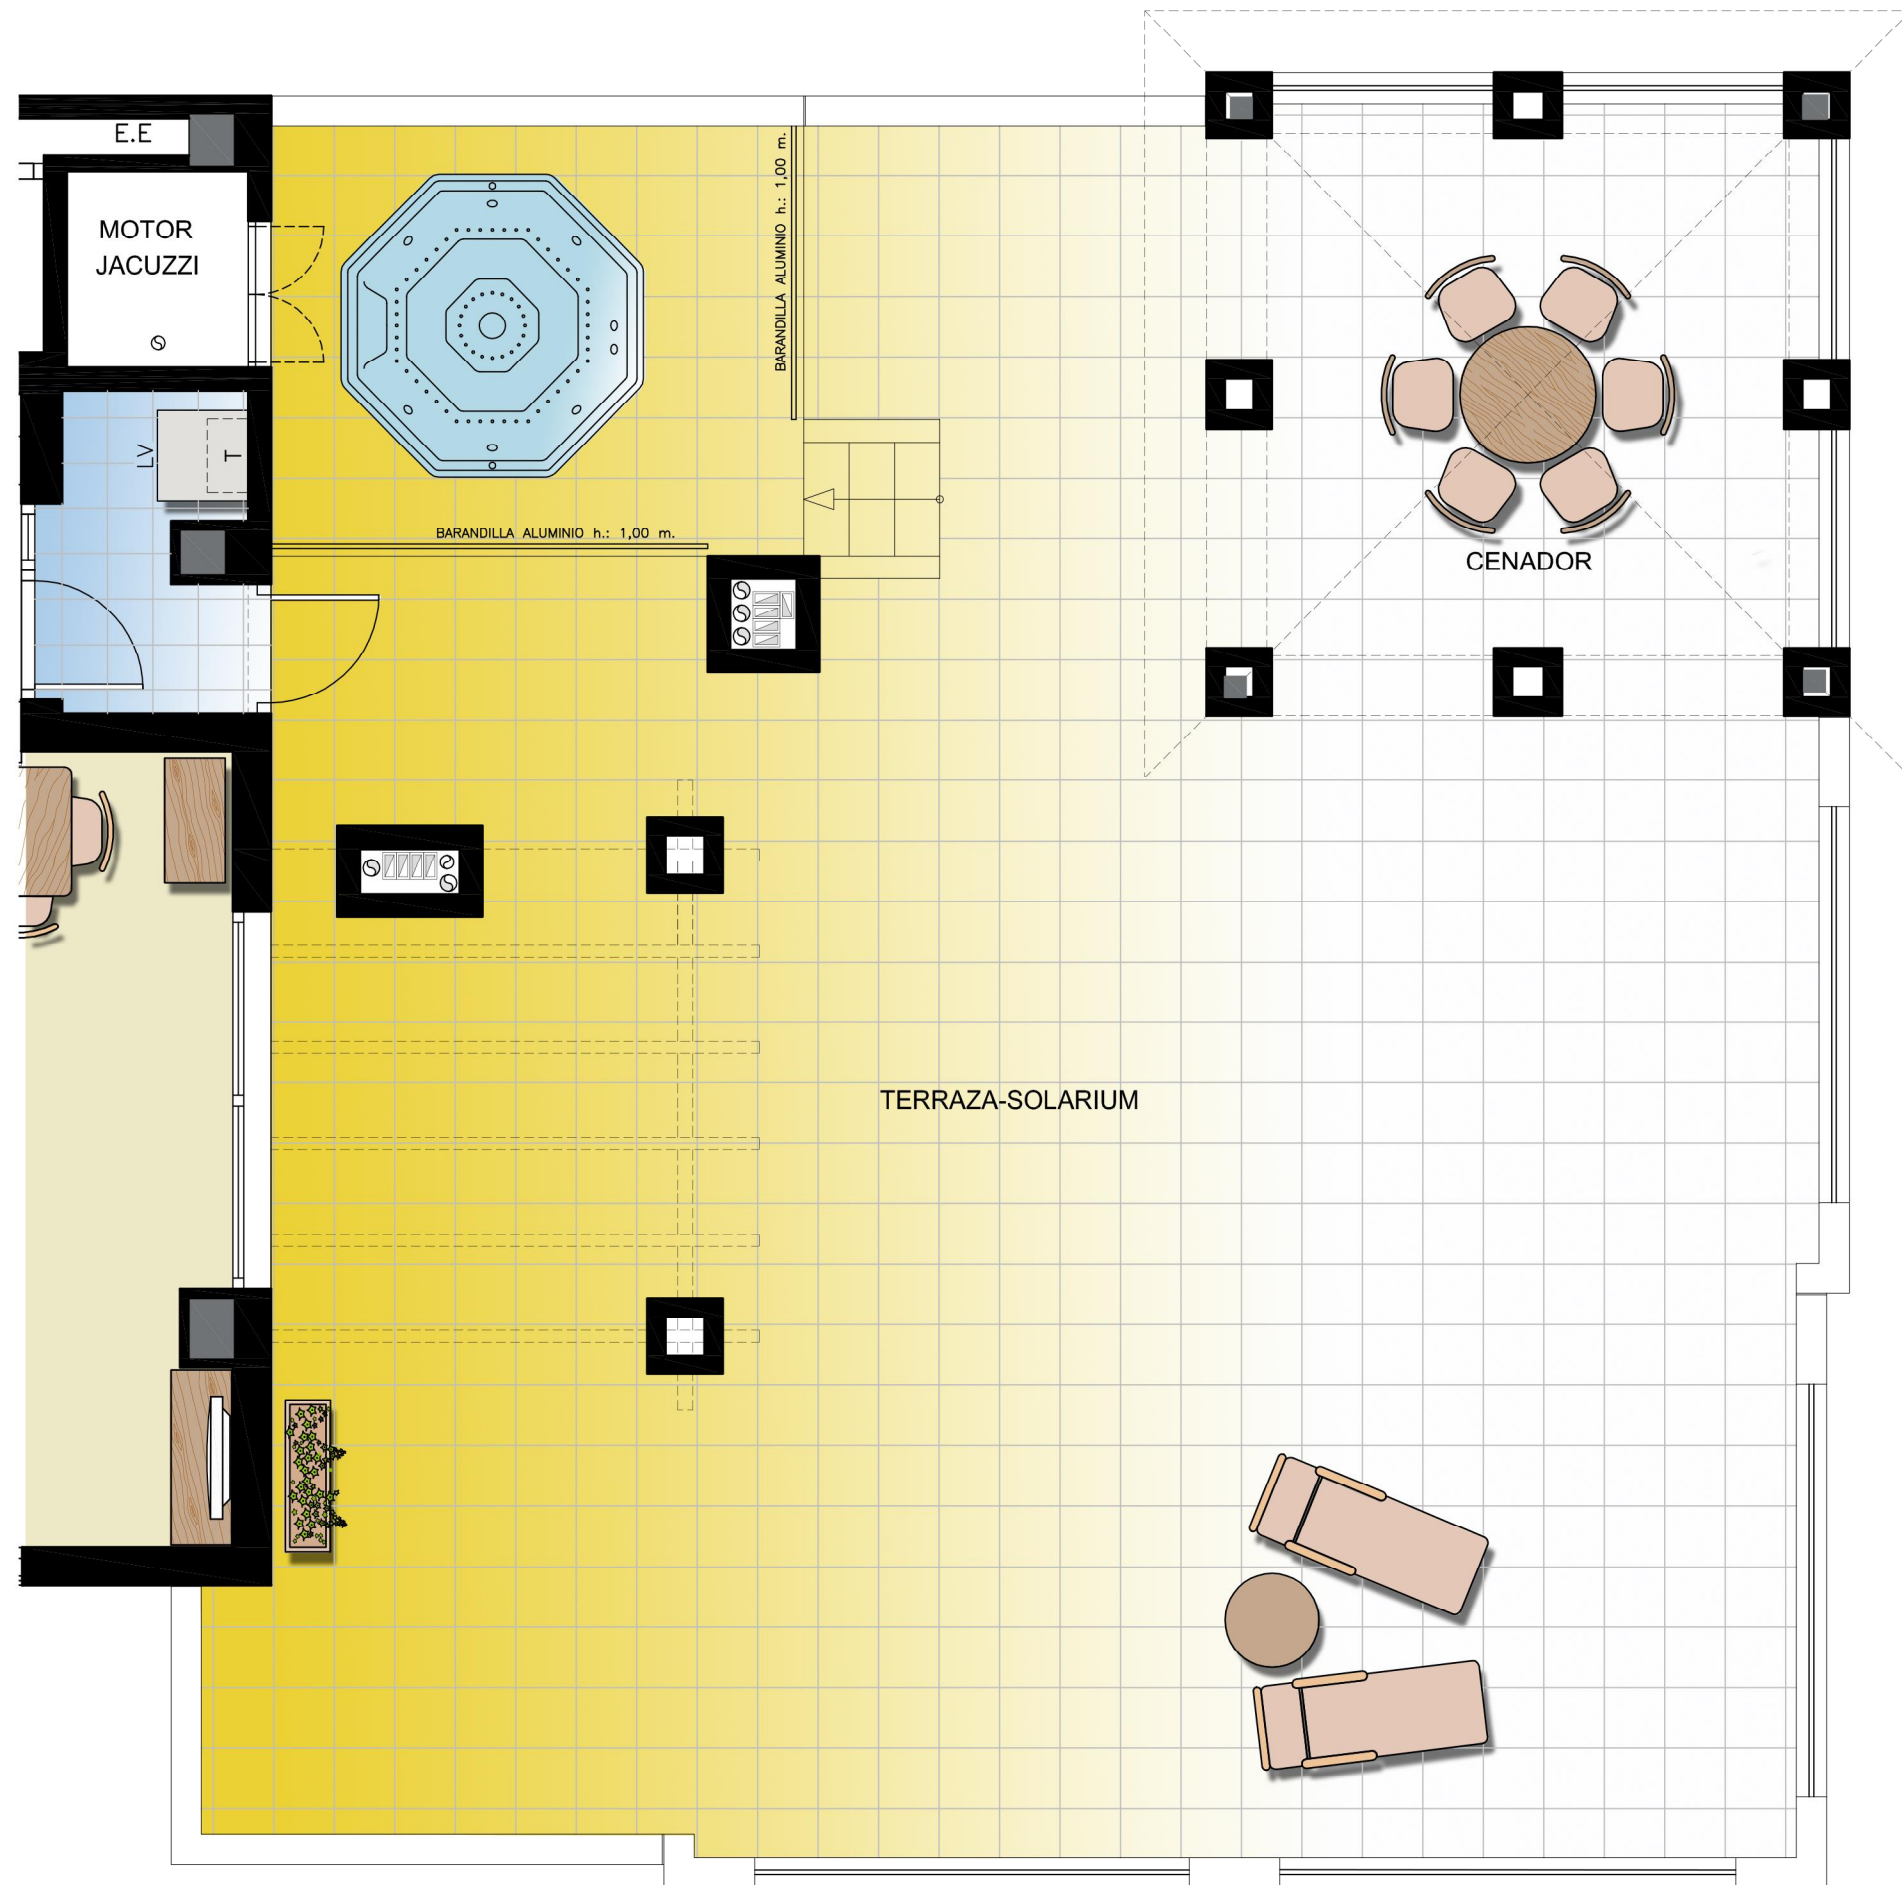

INFOGRAFÍAS Y PLANOS TIENEN CARÁCTER INFORMATIVO. LOS PLANOS DE LA VIVIENDA Y LA MEMORIA PUEDEN SUFRIR MODIFICACIONES DEBIDO A EXIGENCIAS TÉCNICAS, JURÍDICAS Y/O ADMINISTRATIVAS.

EL MOBILIARIO DE LOS PLANOS ES DECORATIVO Y NO ES OBJETO DE CONTRATO.

SUPERFICIE CONSTRUIDA CON COMUNES 106,35 m<sup>2</sup> + 130,26 m<sup>2</sup> DE TERRAZA






APARTAMENTO C-267  
PORTAL 8 PLANTA ÁTICO

**C-267**

PLANO 2 DE 3      NOVIEMBRE 2015

CONJUNTO RESIDENCIAL  
**"LAS ARENAS"**  
BLOQUE 2 PARCELA C-39

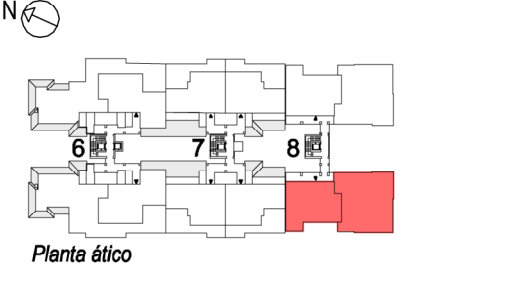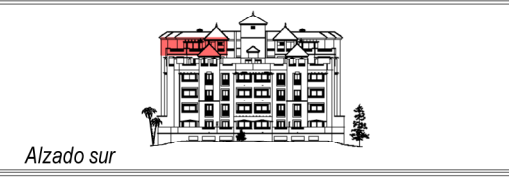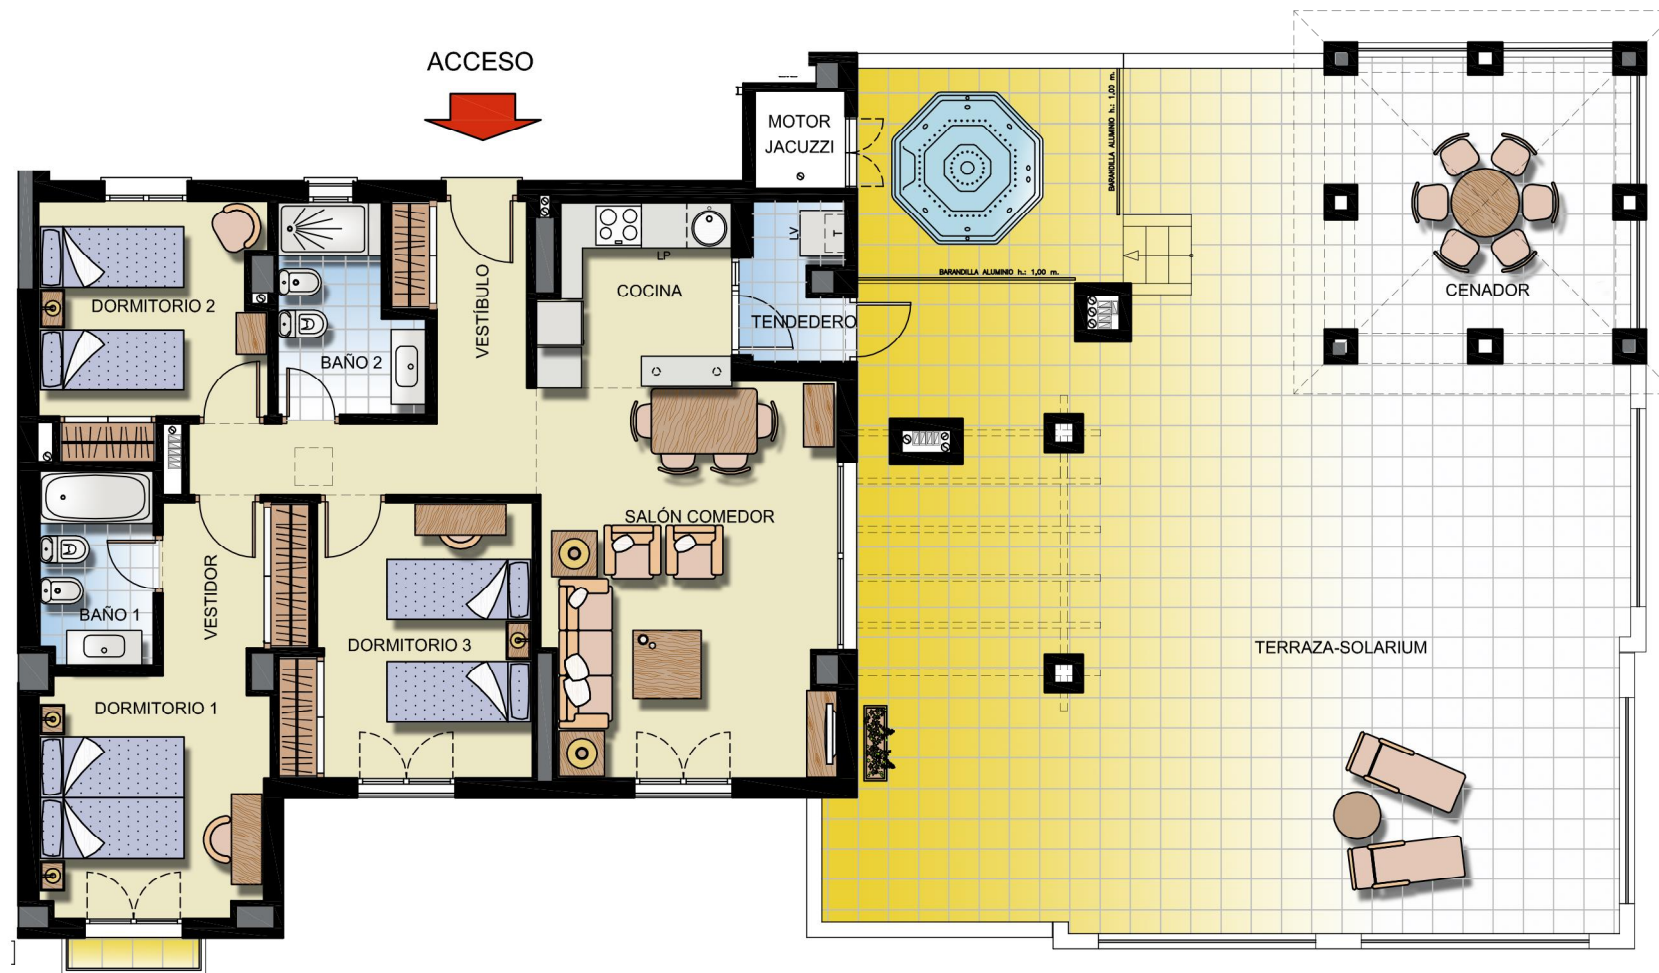

INFOGRAFÍAS Y PLANOS TIENEN CARÁCTER INFORMATIVO. LOS PLANOS DE LA VIVIENDA Y LA MEMORIA PUEDEN SUFRIR MODIFICACIONES DEBIDO A EXIGENCIAS TÉCNICAS, JURÍDICAS Y/O ADMINISTRATIVAS.

EL MOBILIARIO DE LOS PLANOS ES DECORATIVO Y NO ES OBJETO DE CONTRATO.

SUPERFICIE CONSTRUIDA CON COMUNES  
106,35 m<sup>2</sup> + 130,26 m<sup>2</sup> DE TERRAZA



APARTAMENTO C-267  
PORTAL 8 PLANTA ÁTICO

**C-267**

PLANO 3 DE 3      NOVIEMBRE 2015

CONJUNTO RESIDENCIAL  
**"LAS ARENAS"**  
BLOQUE 2 PARCELA C-39