


ARQUITECTURA P156 (A-16-B) CLASIFICACION TURISTICA 992_BLOQUE 1992_B1_PLANTA SEGUNDA.dwg - B1_P2_V19_19/01/2017 11:51:03

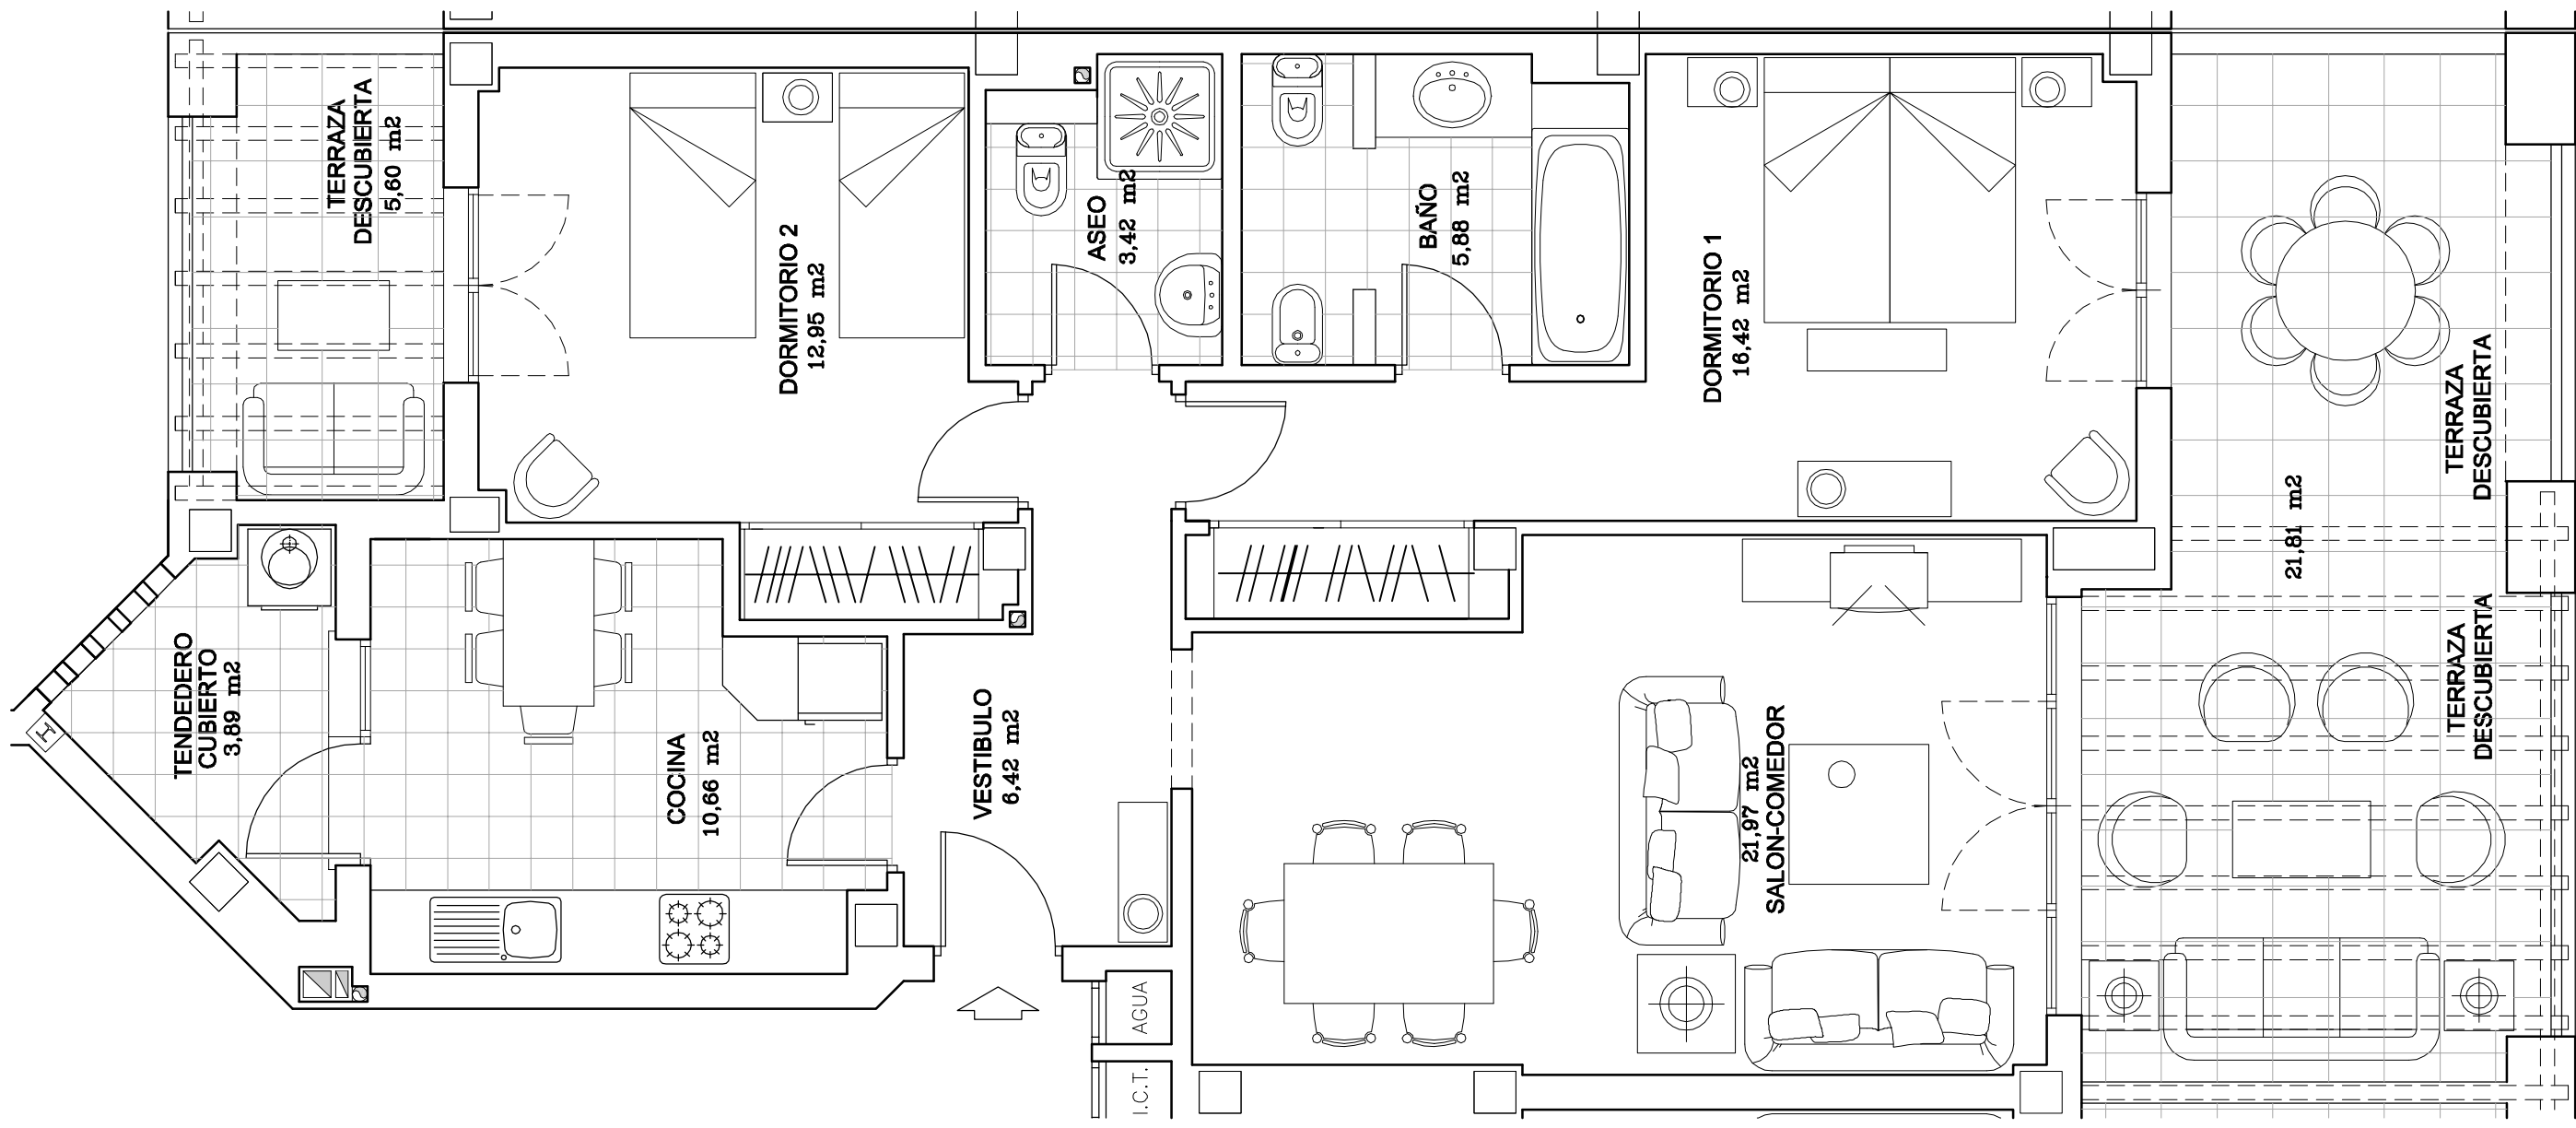

TENDEDERO CUBIERTO 3,89 m²

TERRAZA DESCUBIERTA 5,60 m²

COCINA 10,66 m²

DORMITORIO 2 12,95 m²

VESTIBULO 6,42 m²

ASEO 3,42 m²

BAÑO 5,88 m²


DORMITORIO 1 16,42 m²

SALON-COMEDOR 21,97 m²

21,61 m²

TERRAZA DESCUBIERTA

TERRAZA DESCUBIERTA

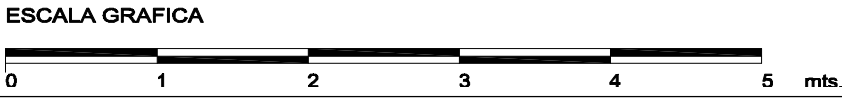

ARQUITECTO
CARLOS MARTINEZ LANCELLOTTI

COLEGIADO N° 01 COAH Enero 2017

EL RINCON DEL GOLF
PARCELA A-16/B DE ISLA CANELA
Escalera 3 - Apartamento 19
2 Dormitorios