
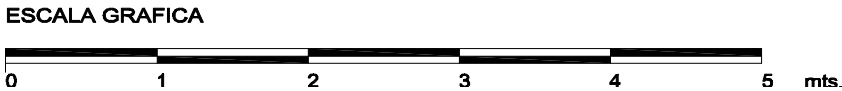


ARQUITECTURA P156 (A-16-B) CLASIFICACION TURISTICA 99Z_BLOQUE 1592_B1_PLANTA SEGUNDA.dwg_B1_P2_V32_19/01/2017 11:33:41

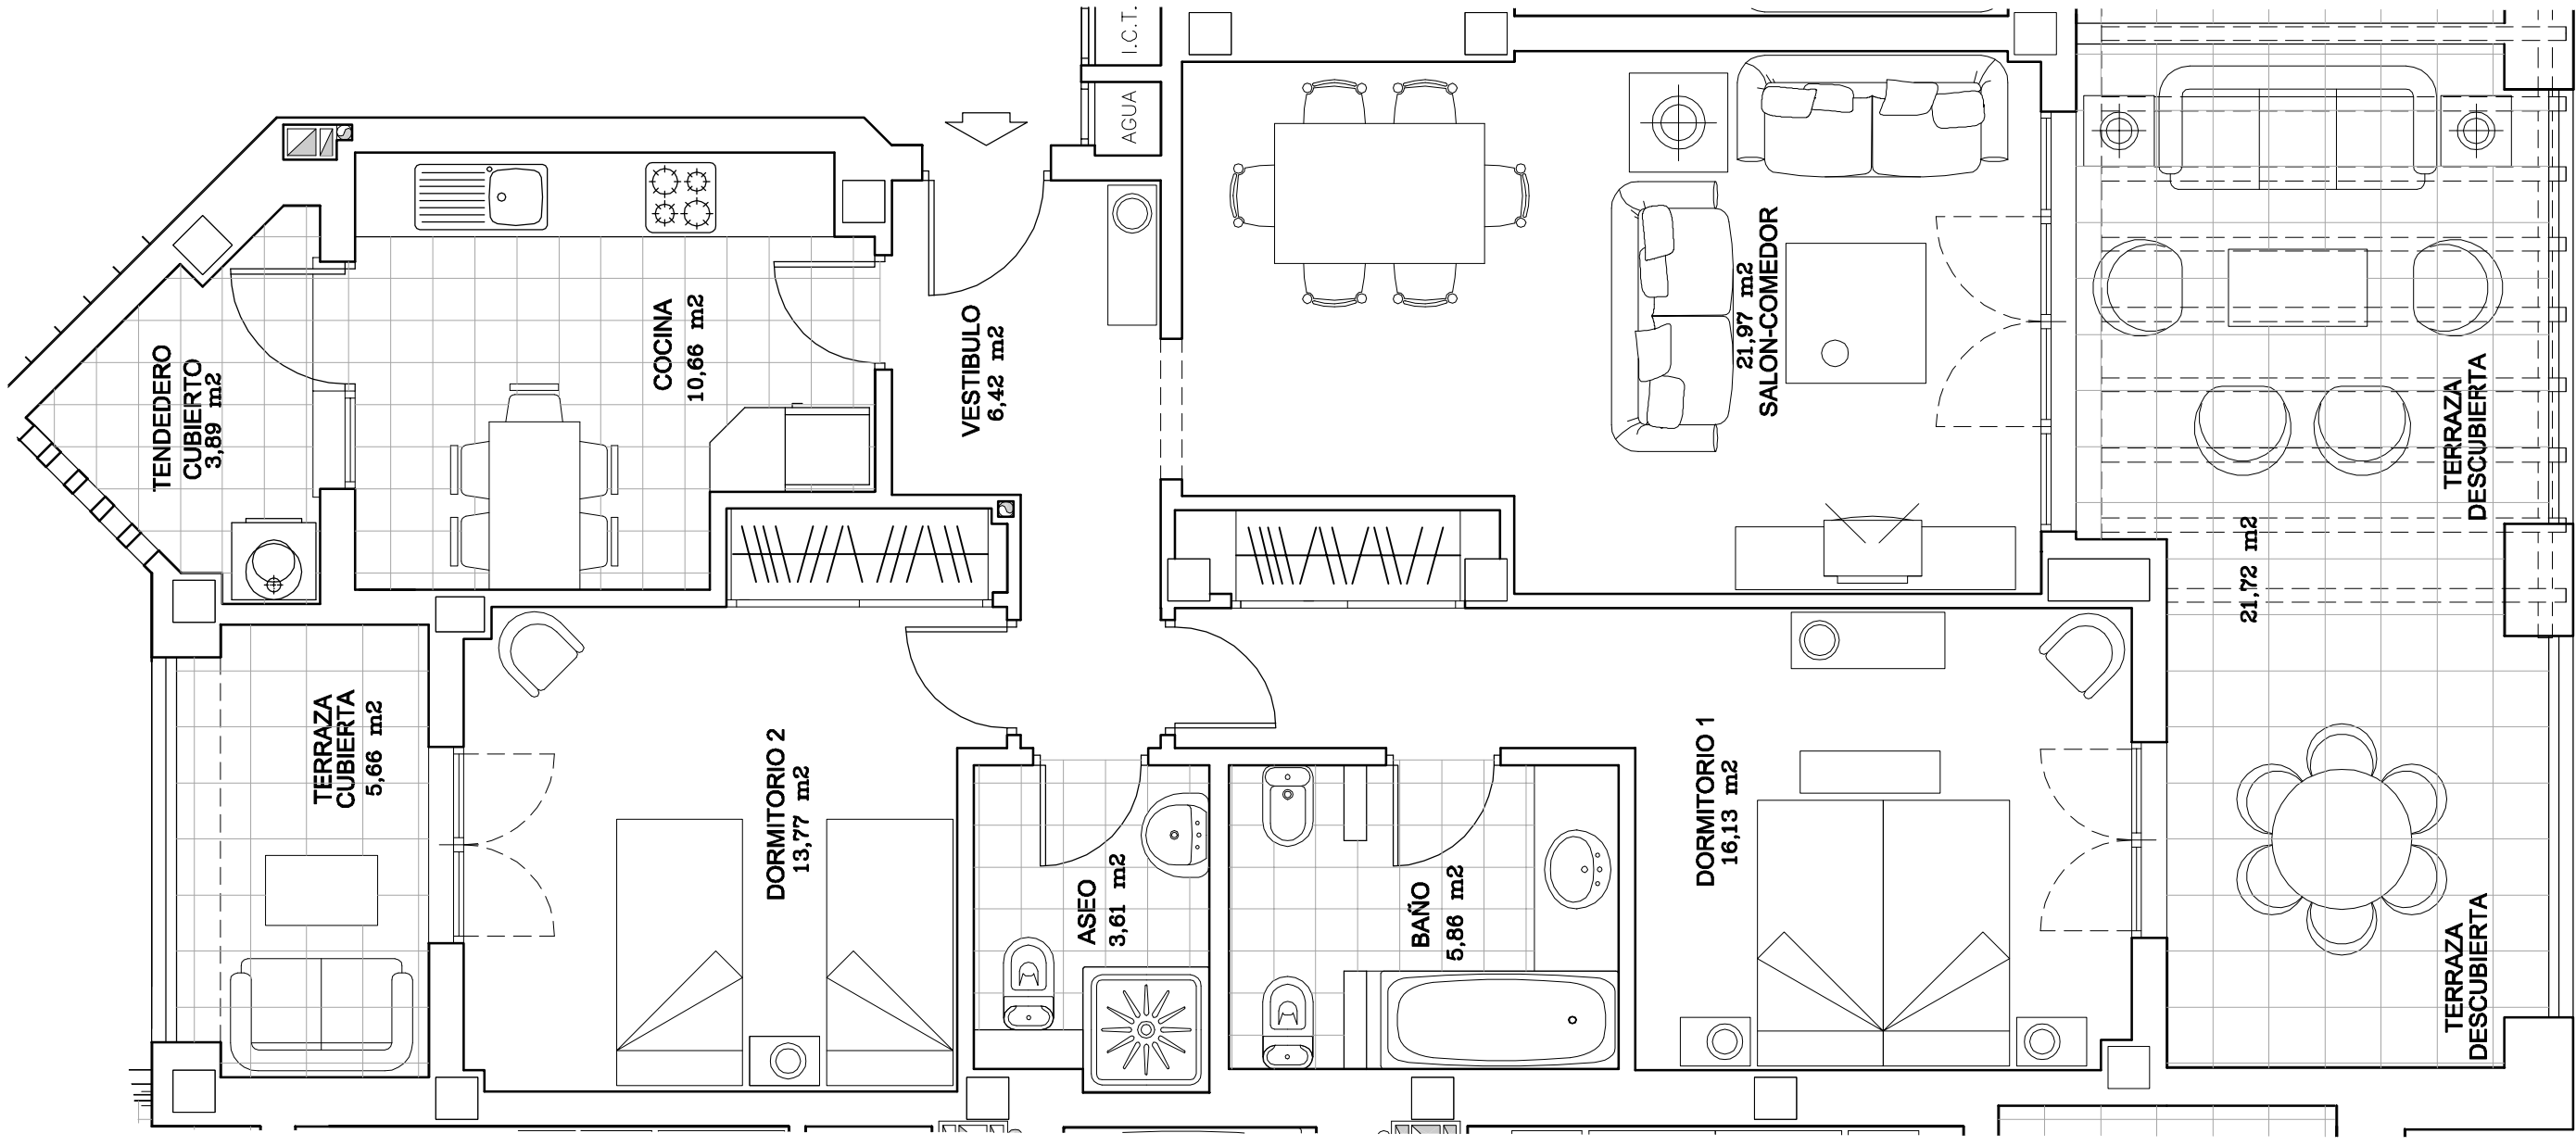

ARQUITECTO
 CARLOS MARTINEZ LANCELLOTTI
Carlos Martinez Lancellotti
 COLEGIADO N° 01 COAH Enero 2017

EL RINCON DEL GOLF
 PARCELA A-16/B DE ISLA CANELA
 Escalera 5 - Apartamento 32
 2 Dormitorios