


ARQUITECTURA P156 (A-16-B) CLASIFICACION TURISTICA 992_BLOQUE 2 592_BZ PLANTA SEGUNDA.dwg - BZ - 15/01/2017 12:15:24

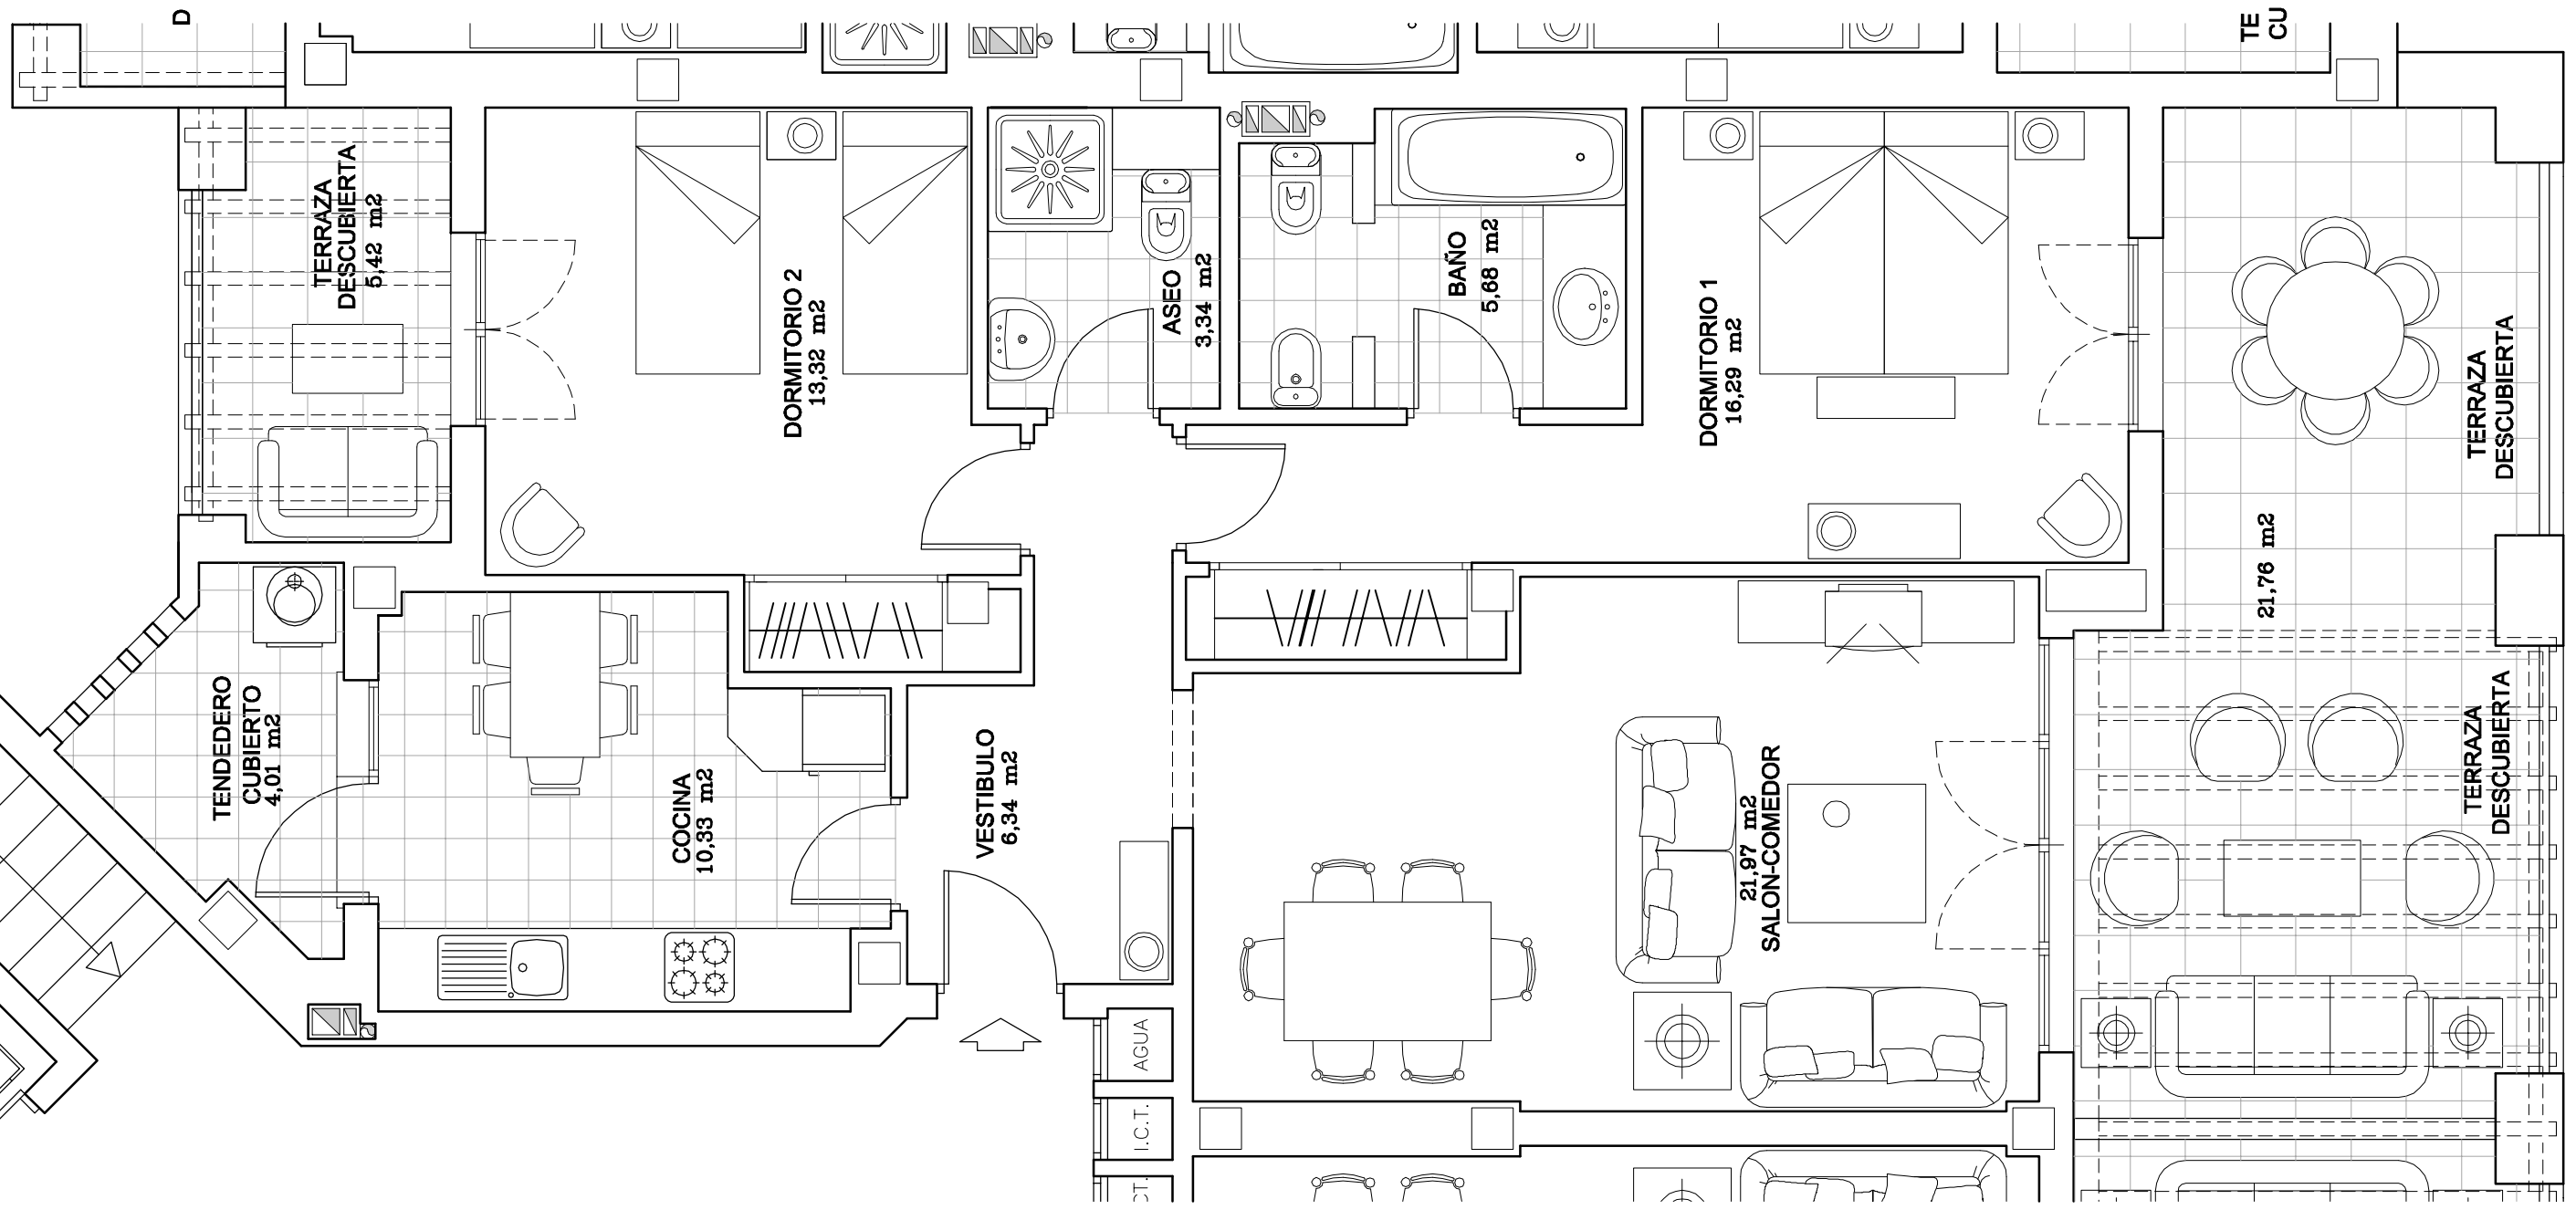

ESCALA GRAFICA



ARQUITECTO
CARLOS MARTINEZ LANCELLOTTI

COLEGIADO N° 01 COAH Enero 2017

EL RINCON DEL GOLF

PARCELA A-16/B DE ISLA CANELA

Escalera 10 - Apartamento 64

2 Dormitorios