


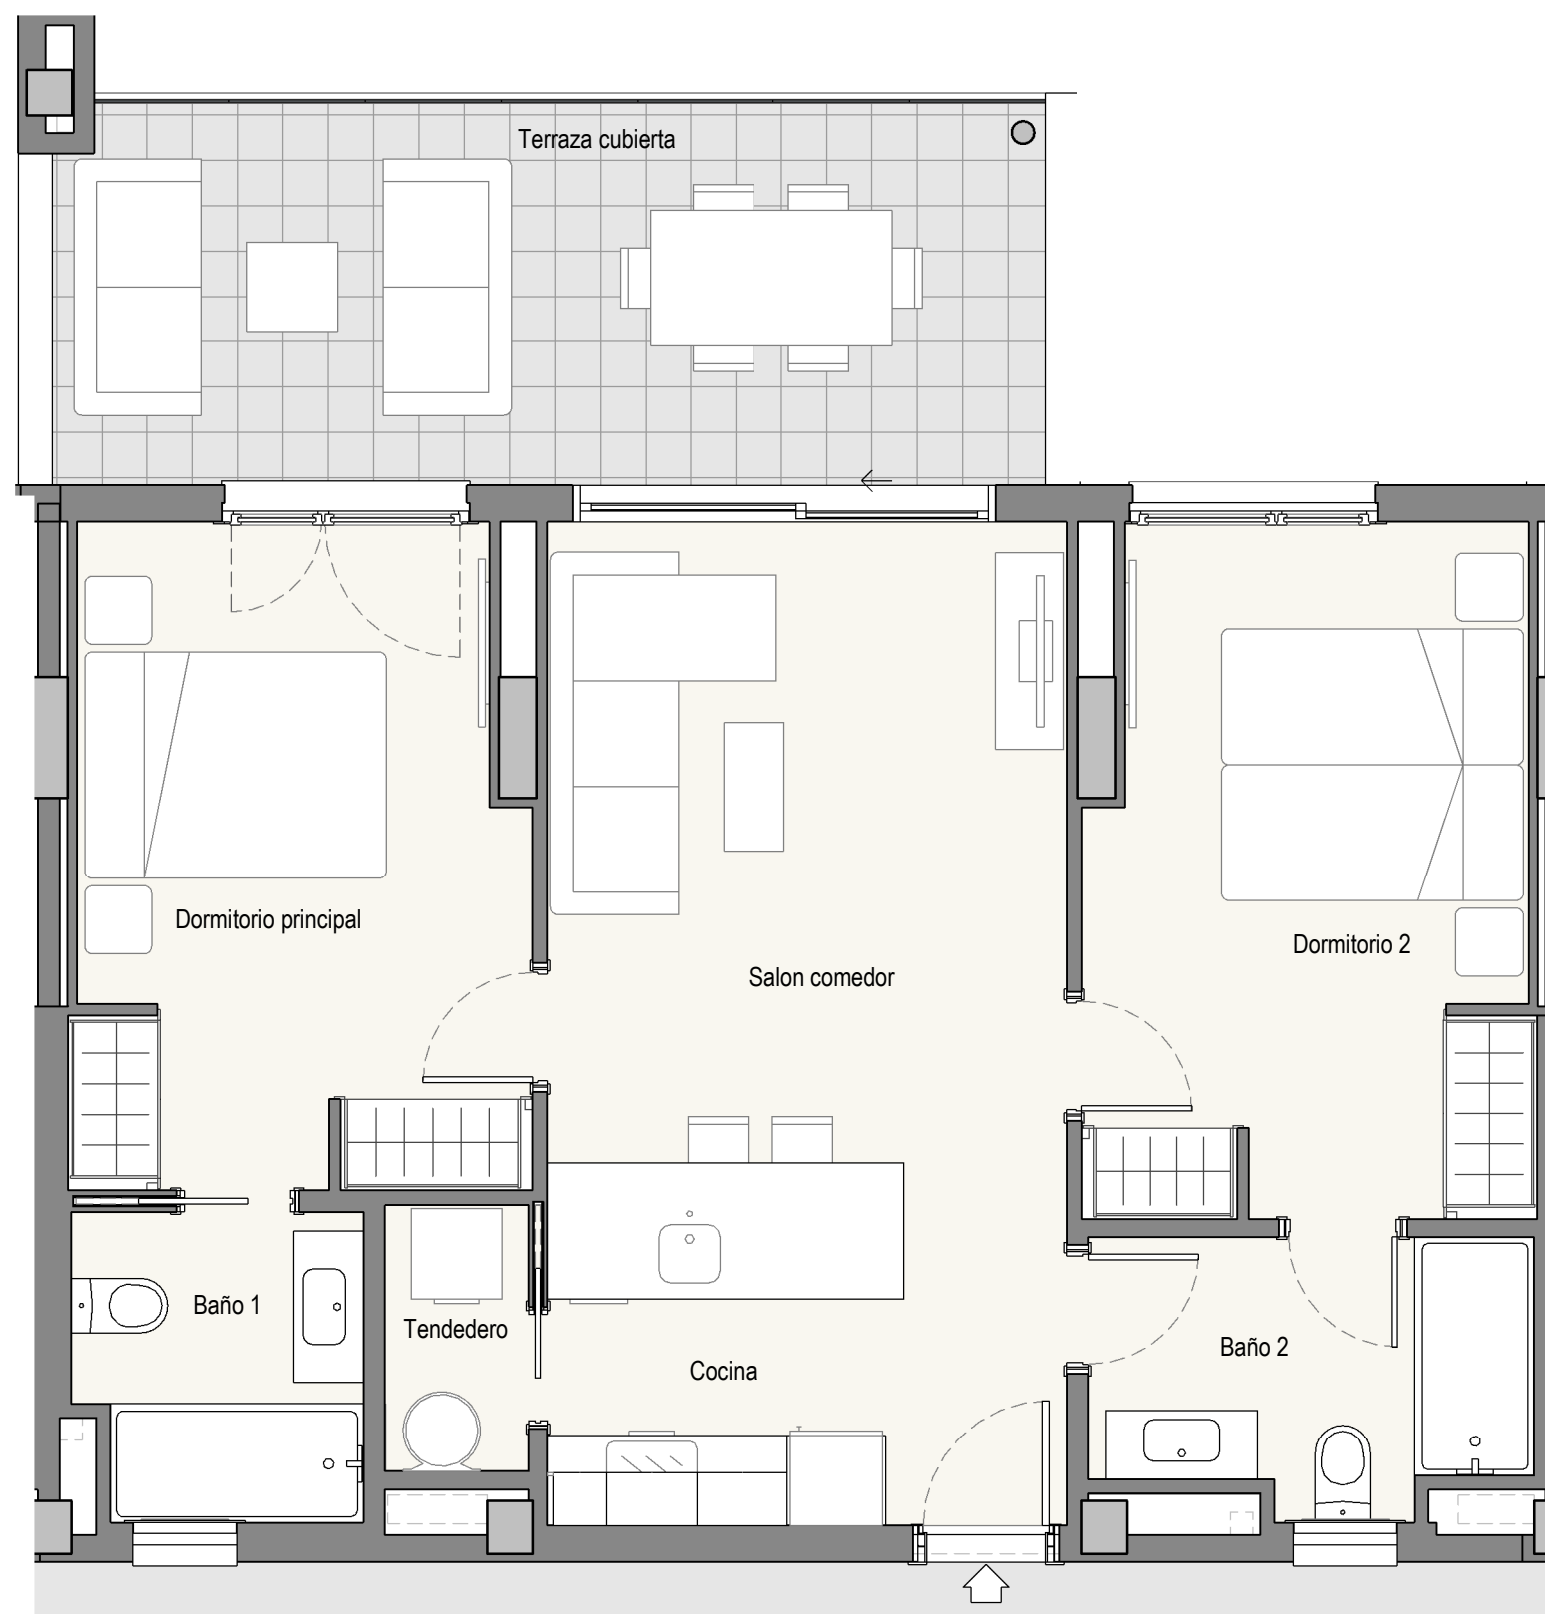

Terraza descubierta con pérgola
en viviendas 5302 y 5401

5201-5202-5301-5302-5401