


Terraza descubierta en viviendas 2021, 3021 y 4021

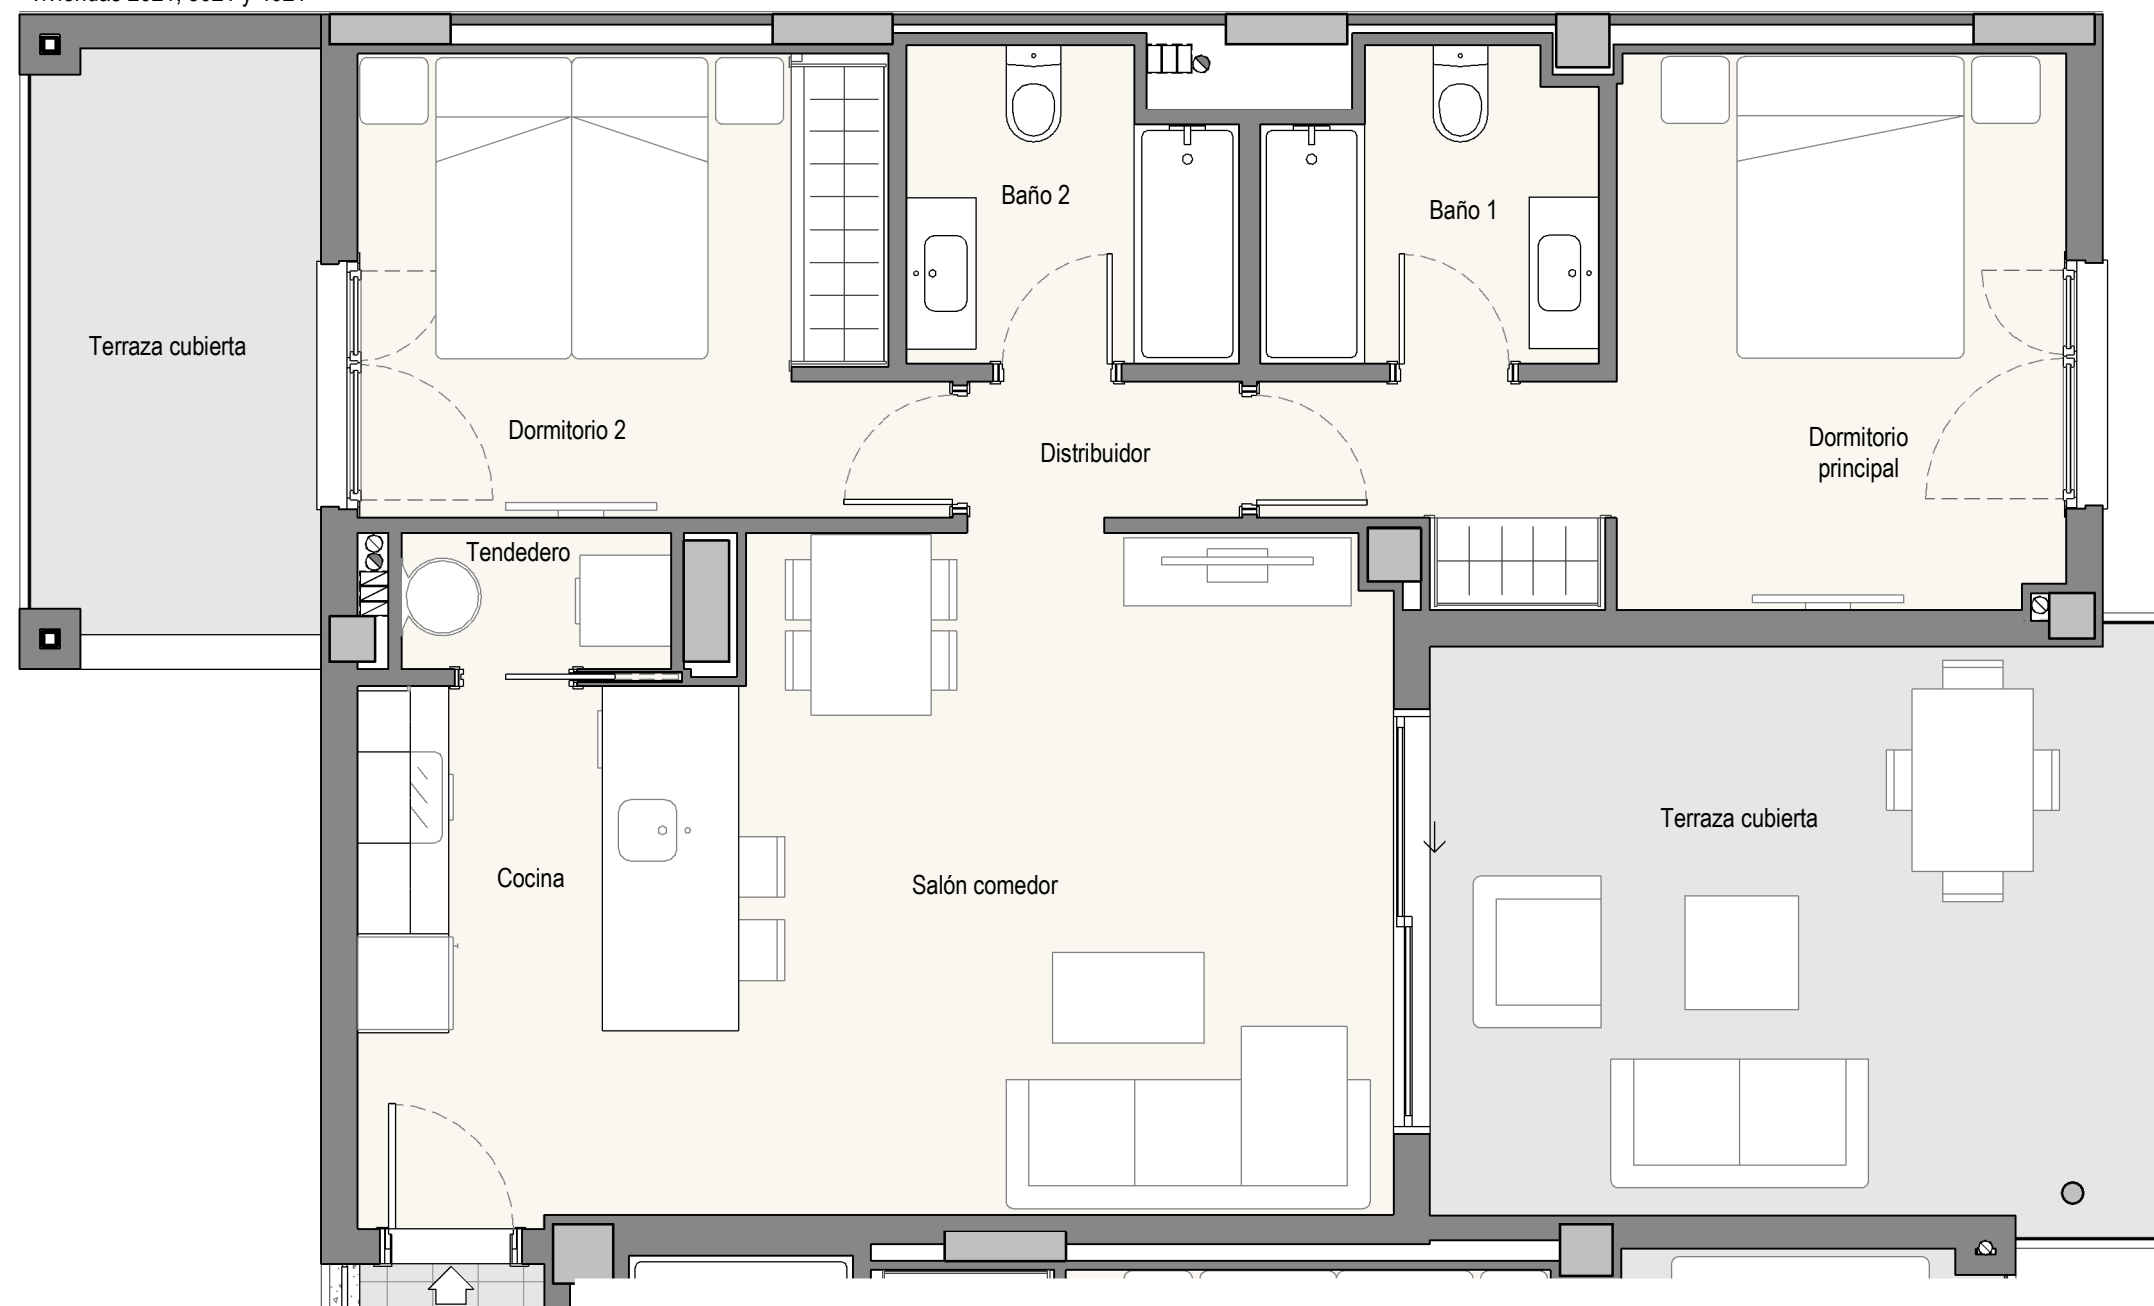

Terraza con pérgola en vivienda 4021