


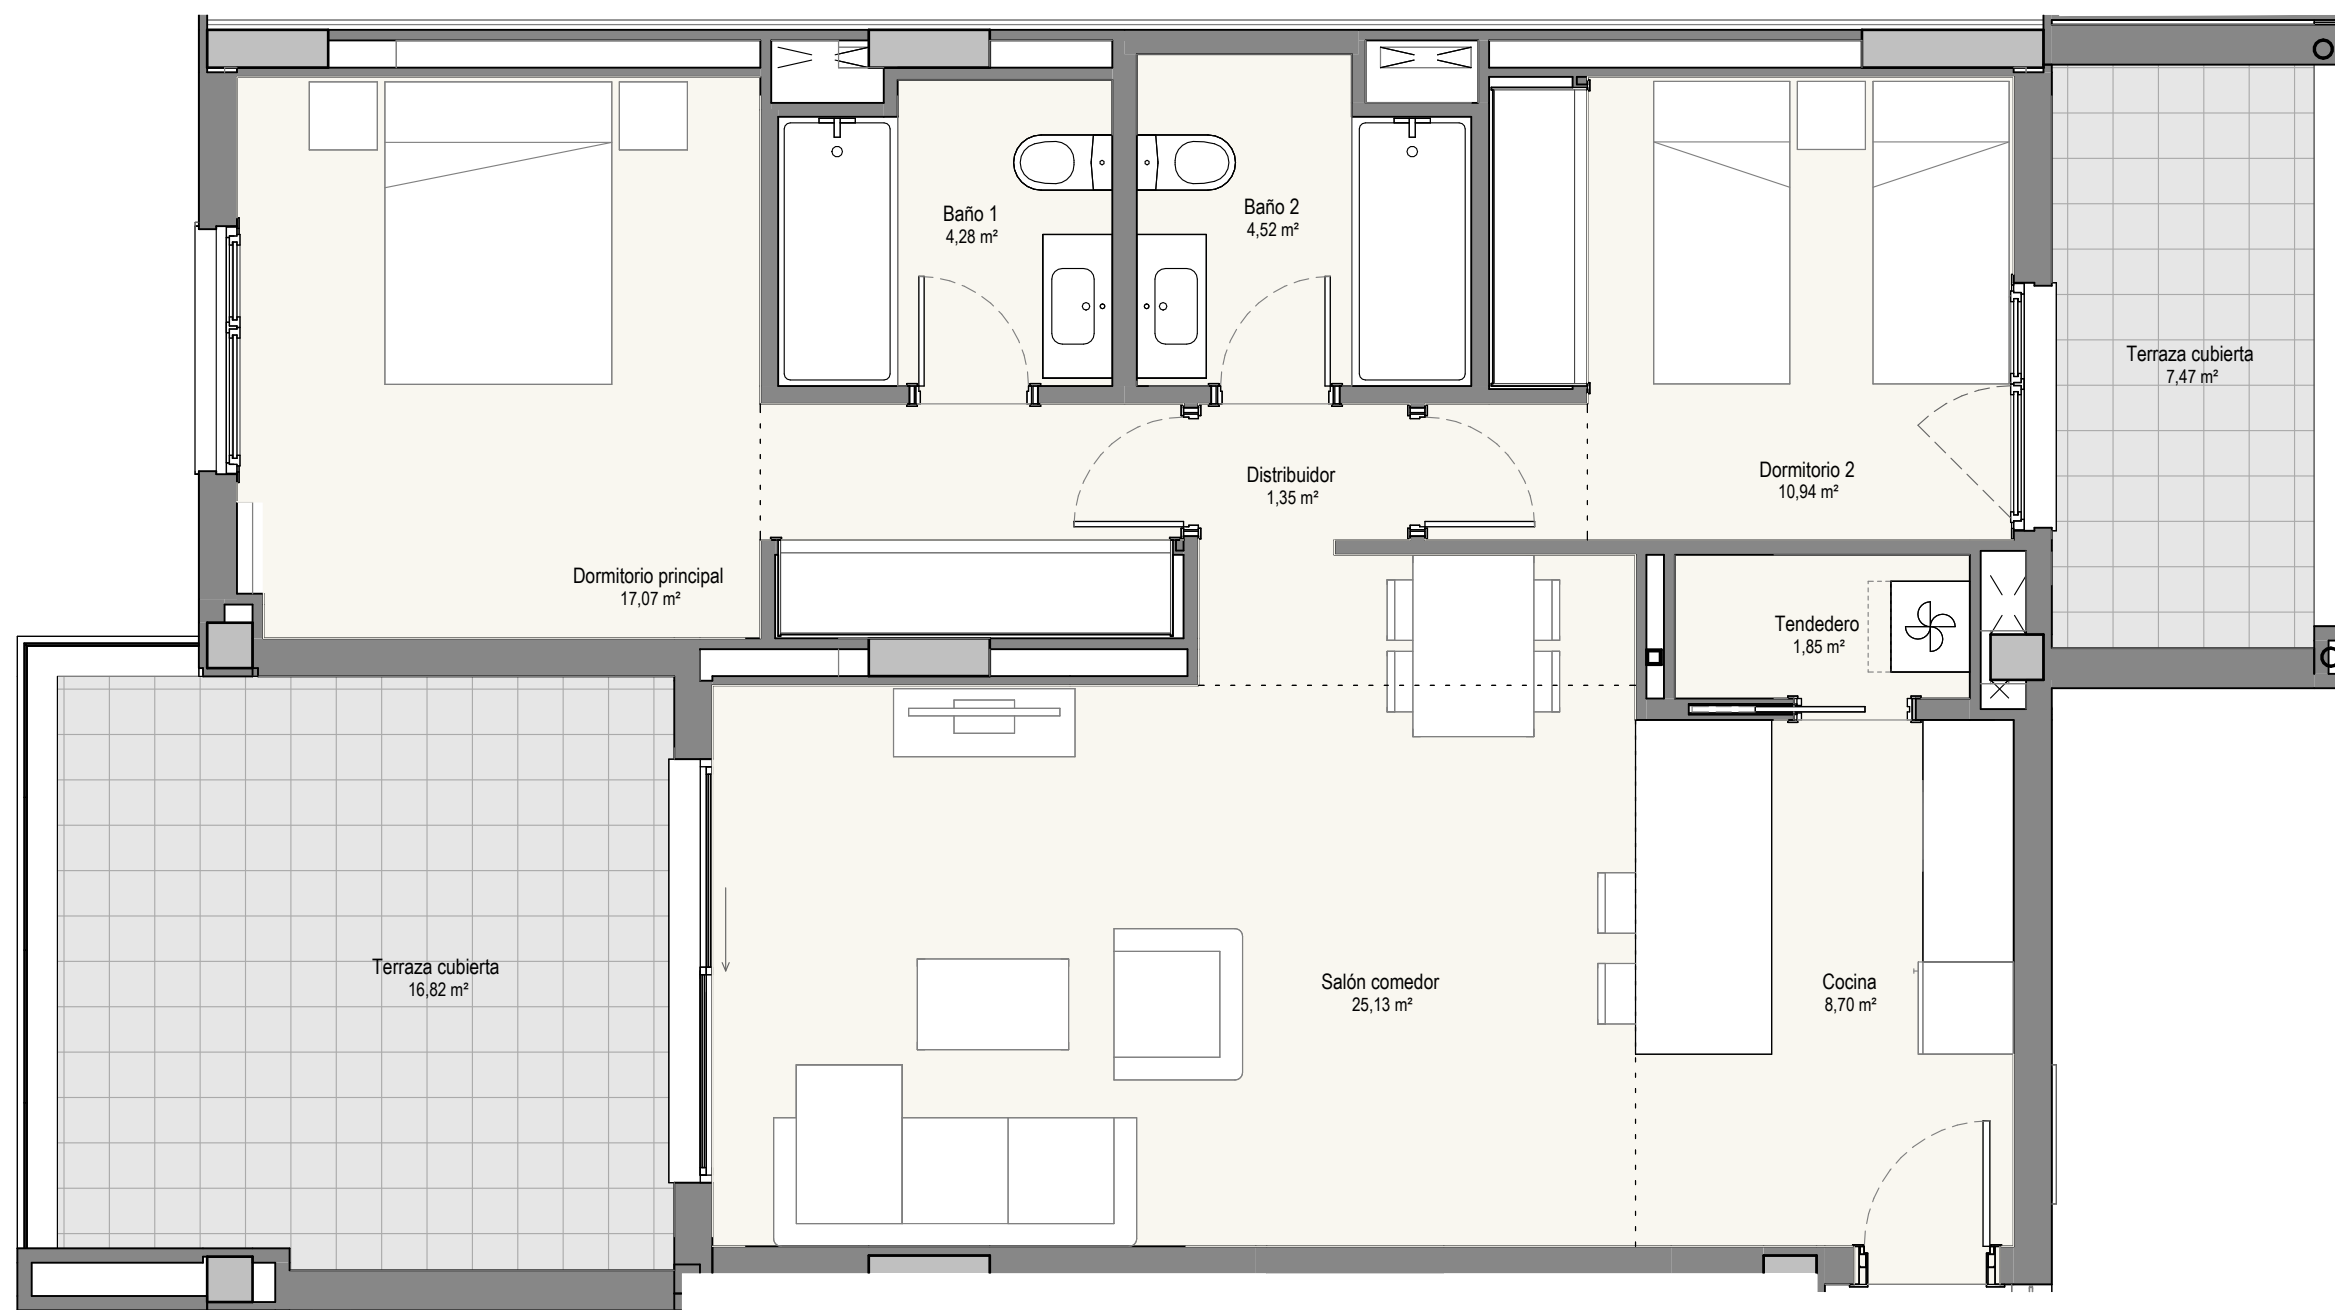

|                                |                       |
|--------------------------------|-----------------------|
| Superficie útil interior       | 73,84 m <sup>2</sup>  |
| Superficie útil exterior       | 24,30 m <sup>2</sup>  |
| Superficie útil total          | 98,14 m <sup>2</sup>  |
| Superficie construida con zzcc | 127,38 m <sup>2</sup> |

|                       |                       |
|-----------------------|-----------------------|
| Decreto 218/2005      |                       |
| Superficie útil       | 81,22 m <sup>2</sup>  |
| Superficie construida | 110,06 m <sup>2</sup> |

Nota: SUP. ÚTIL SEGÚN DECRETO 218/05 incluye el suelo interior de la vivienda mas el 50% de los espacios exteriores privativos tales como terrazas (hasta un máximo del 10% de la sup. útil interior de la vivienda).  
 Nota: la SUP. CONSTRUIDA SEGÚN DECRETO 218/05 incluye la sup. construida interior, la sup. exterior de las terrazas privativas, la de las terrazas de uso y disfrute y la parte proporcional de zonas comunes.

