


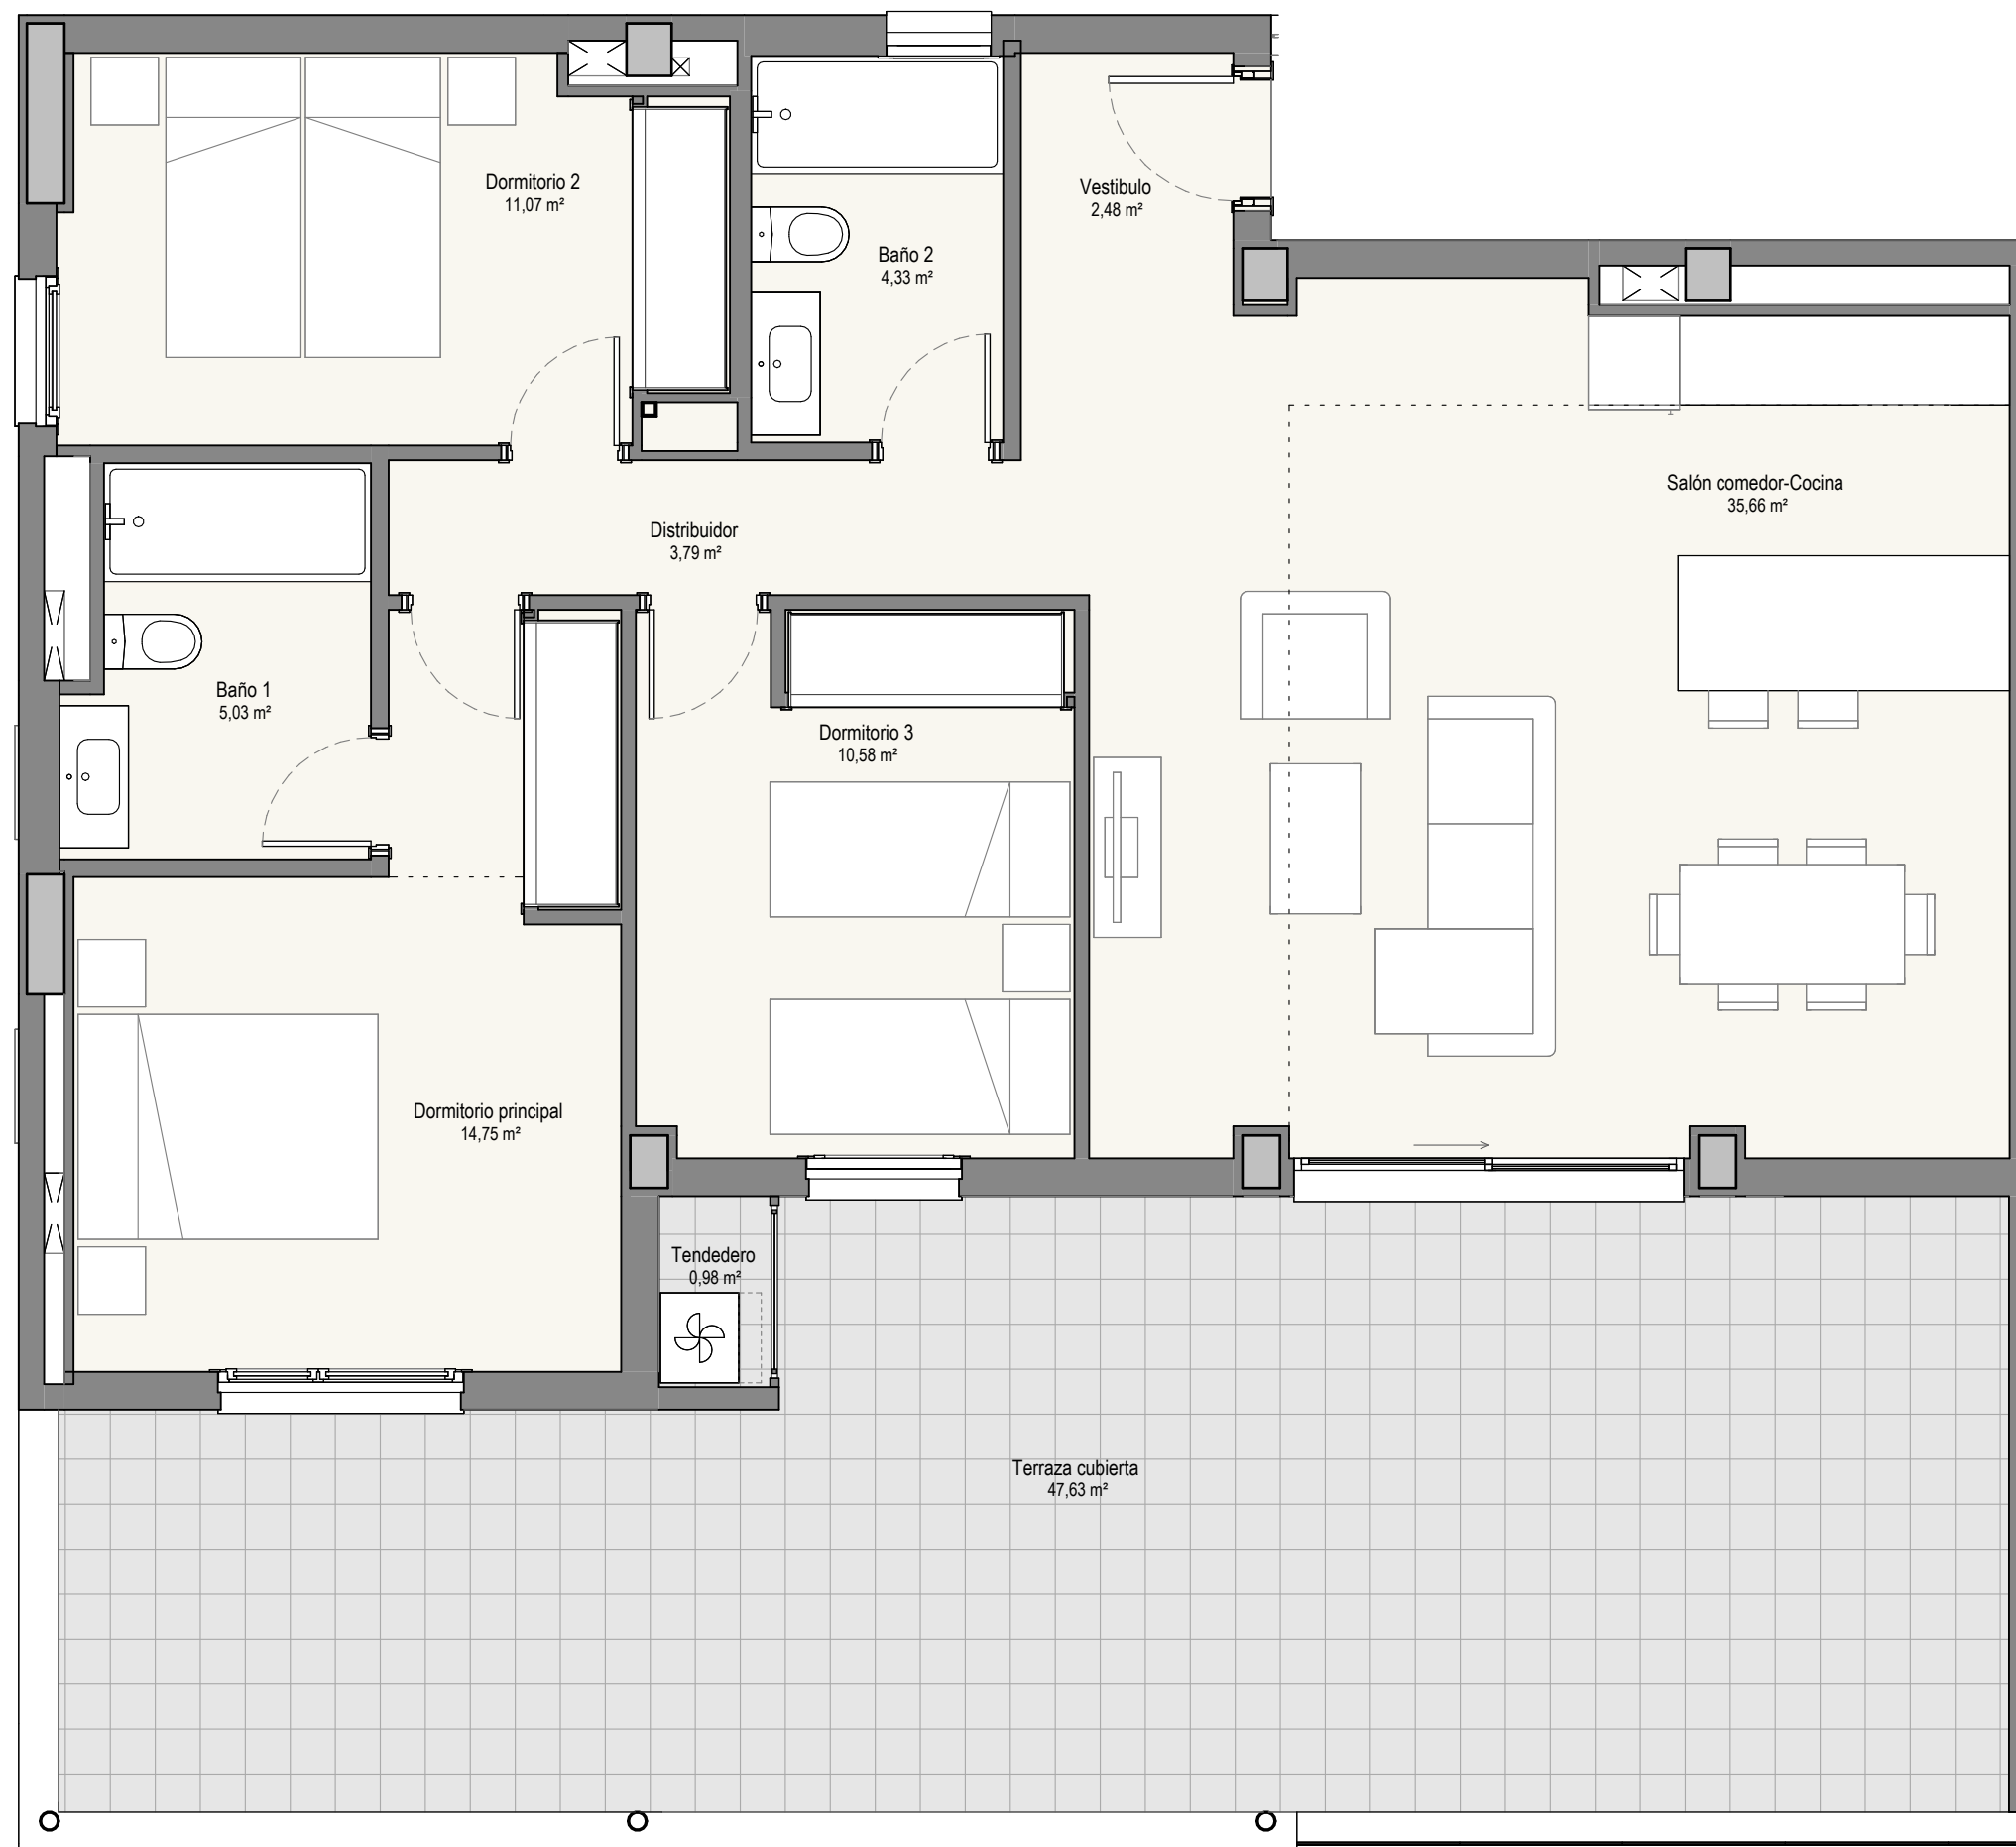

Superficie 6til interior	87,69 m ²
Superficie 6til exterior	48,61 m ²
Superficie 6til total	136,30 m ²
Superficie construida con zzcc	172,43 m ²

Decreto 218/2005	
Superficie 6til	96,46 m ²
Superficie construida	131,88 m ²

Nota: SUP. 6TIL SEG6N DECRETO 218/05 incluye el suelo interior de la vivienda mas el 50% de los espacios exteriores privativos tales como terrazas (hasta un m6ximo del 10% de la sup. 6til interior de la vivienda).
 Nota: la SUP. CONSTRUIDA SEG6N DECRETO 218/05 incluye la sup. construida interior, la sup. exterior de las terrazas privativas, la de las terrazas de uso y disfrute y la parte proporcional de zonas comunes.

