


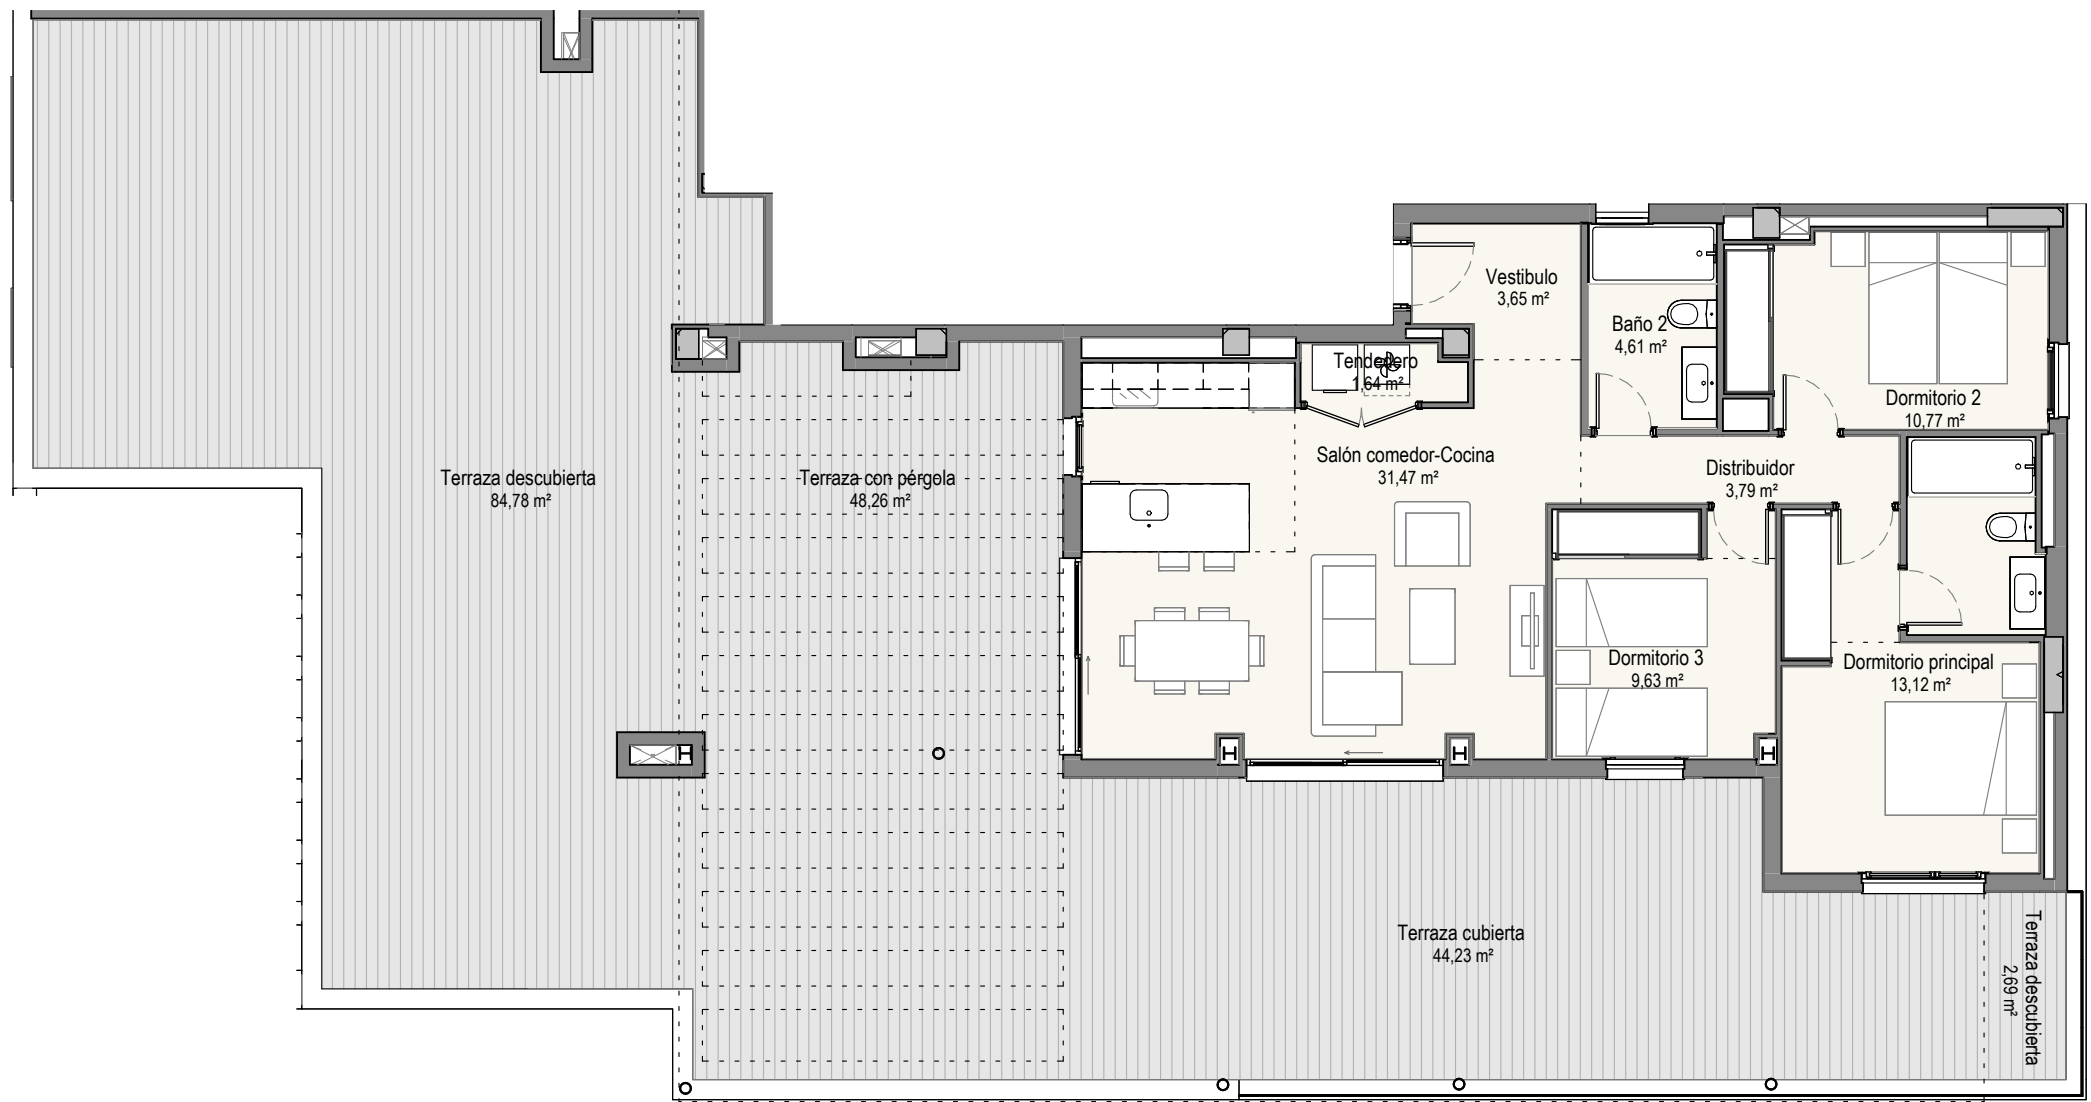

Superficie útil interior	83,28 m²
Superficie útil exterior	179,96 m²
Superficie útil total	263,24 m²
Superficie construida con zzcc	175,10 m²

Decreto 218/2005	
Superficie útil	91,61 m²
Superficie construida	138,05 m²

Nota: SUP. ÚTIL SEGÚN DECRETO 218/05 incluye el suelo interior de la vivienda mas el 50% de los espacios exteriores privativos tales como terrazas (hasta un máximo del 10% de la sup. útil interior de la vivienda).
Nota: la SUP. CONSTRUIDA SEGÚN DECRETO 218/05 incluye la sup. construida interior, la sup. exterior de las terrazas privativas, la de las terrazas de uso y disfrute y la parte proporcional de zonas comunes.

